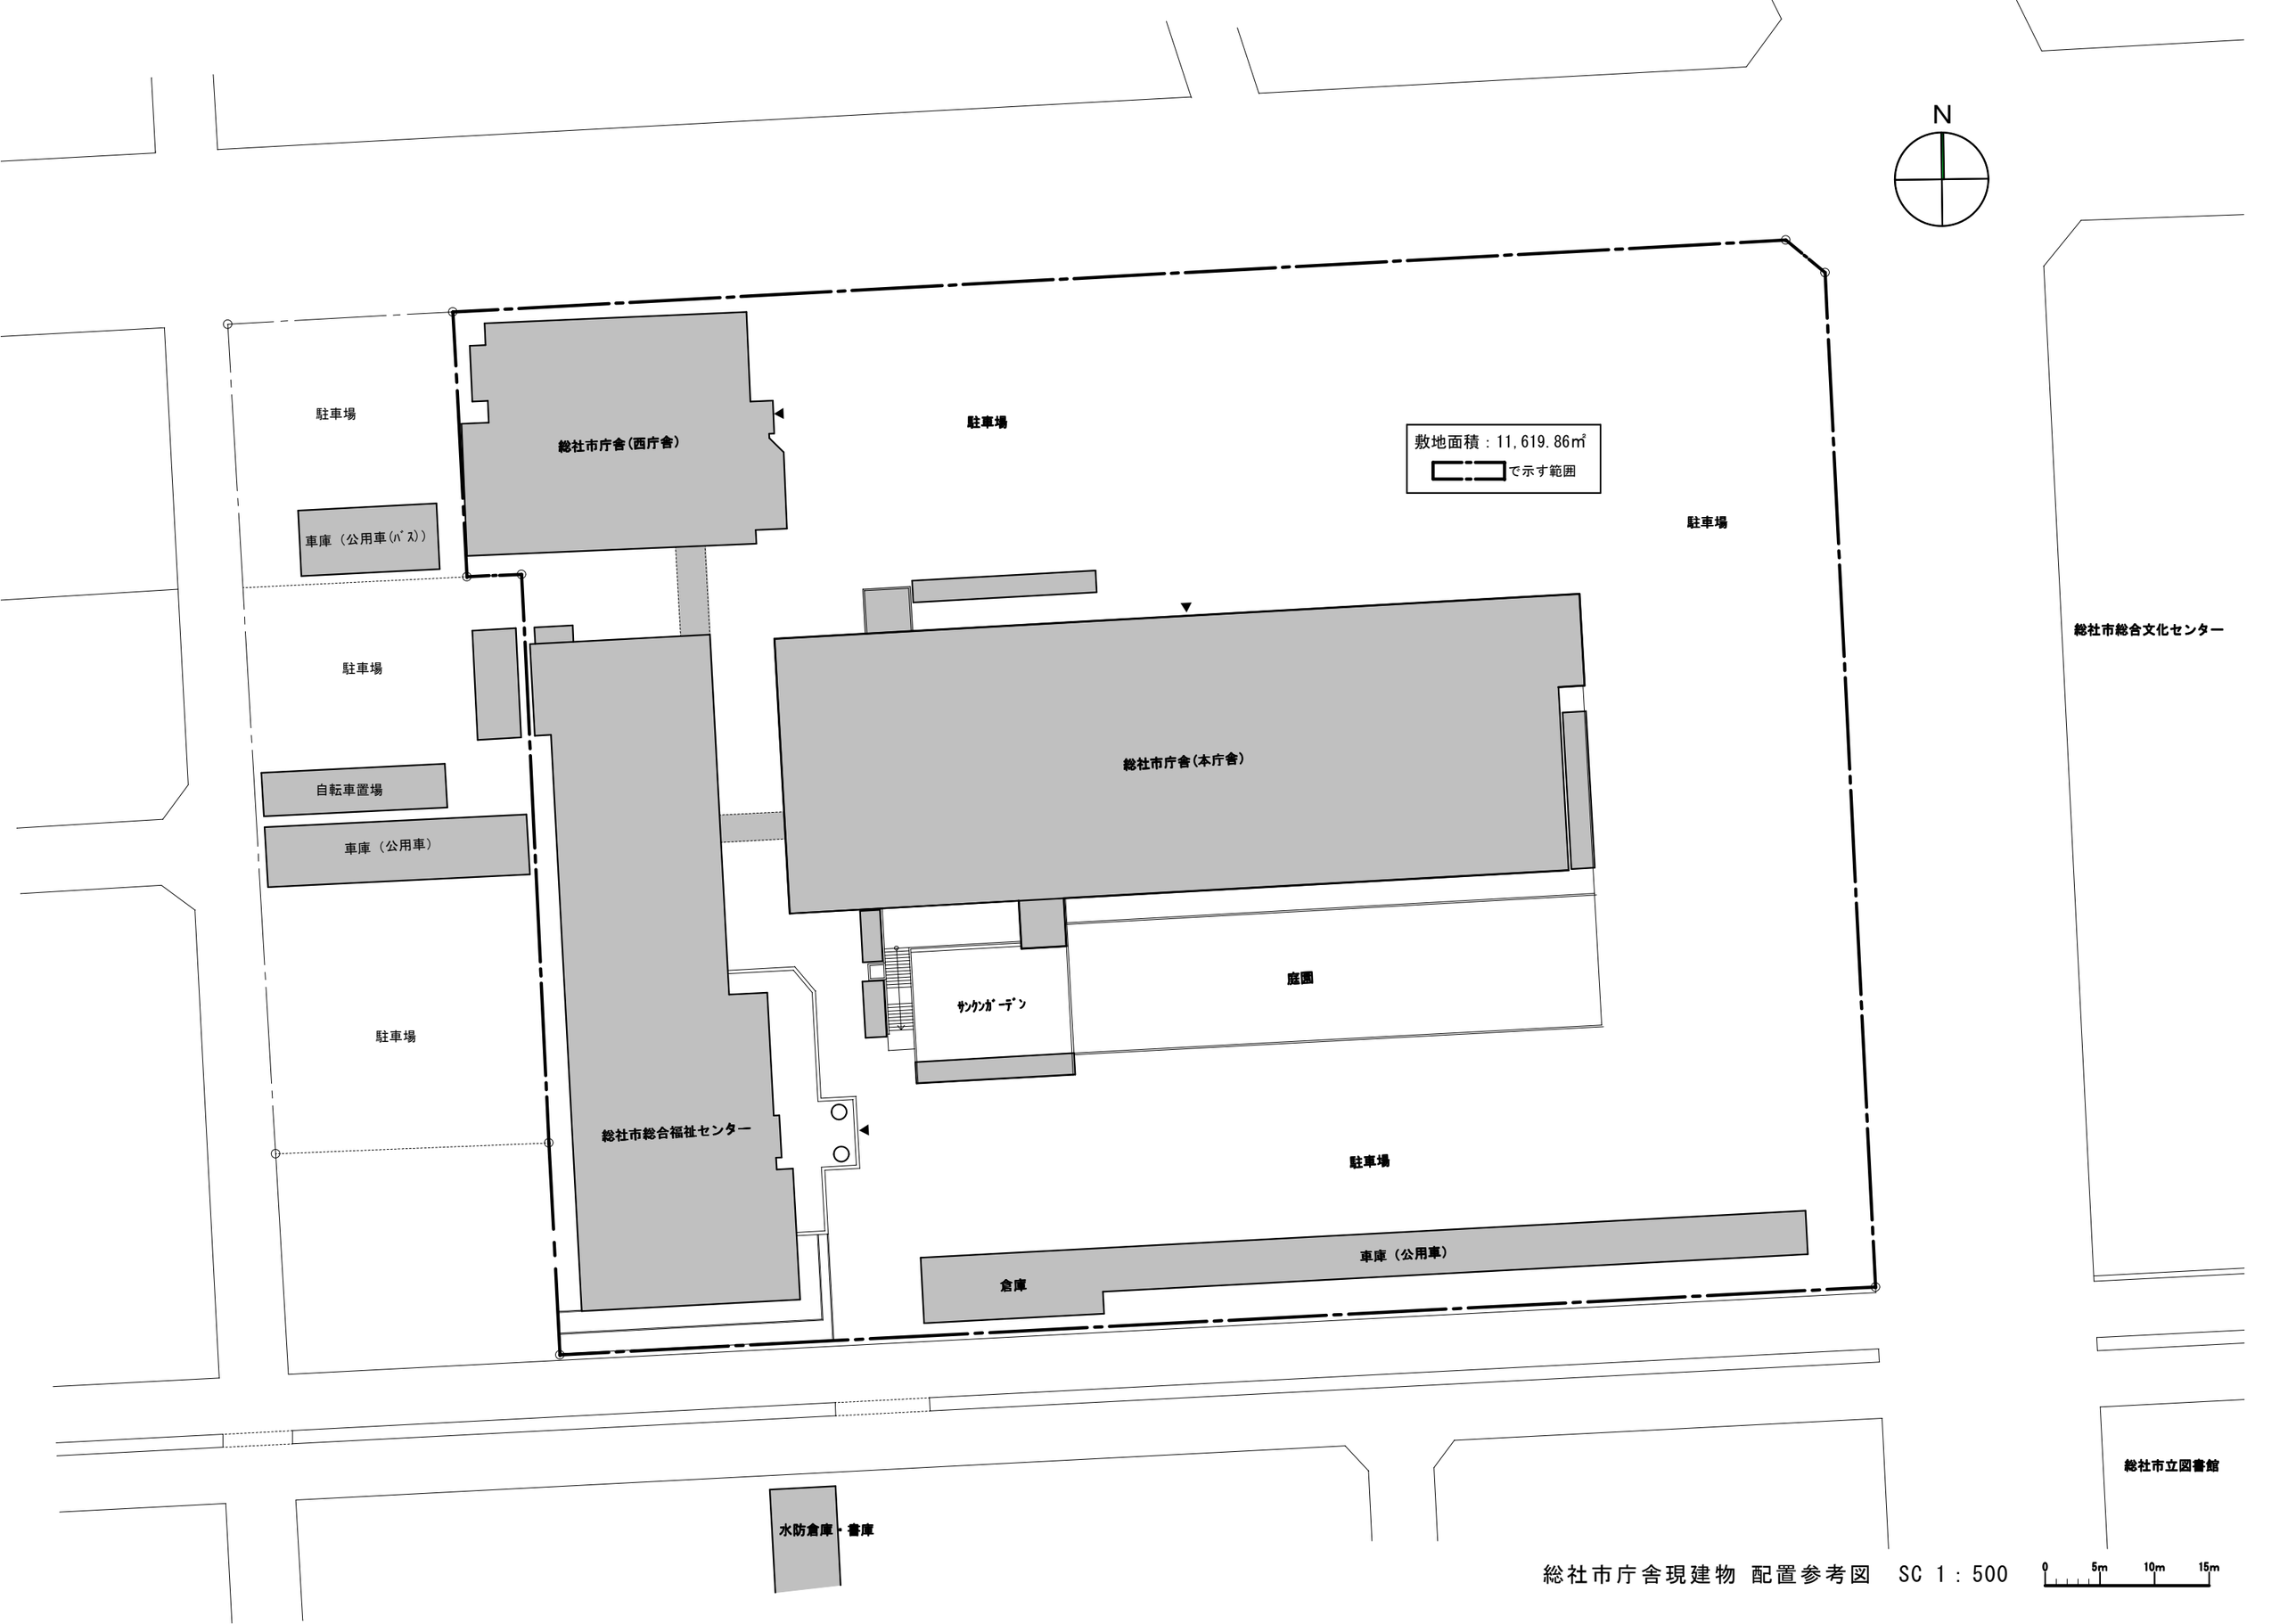

総社市庁舎現建物 配置参考図　SC 1：500