


都市計画の種類：岡山県南広域都市計画公園の変更
 都市計画の名称：2・2・総12 中原公園
 図面名称：総括図
 縮尺：1：10000

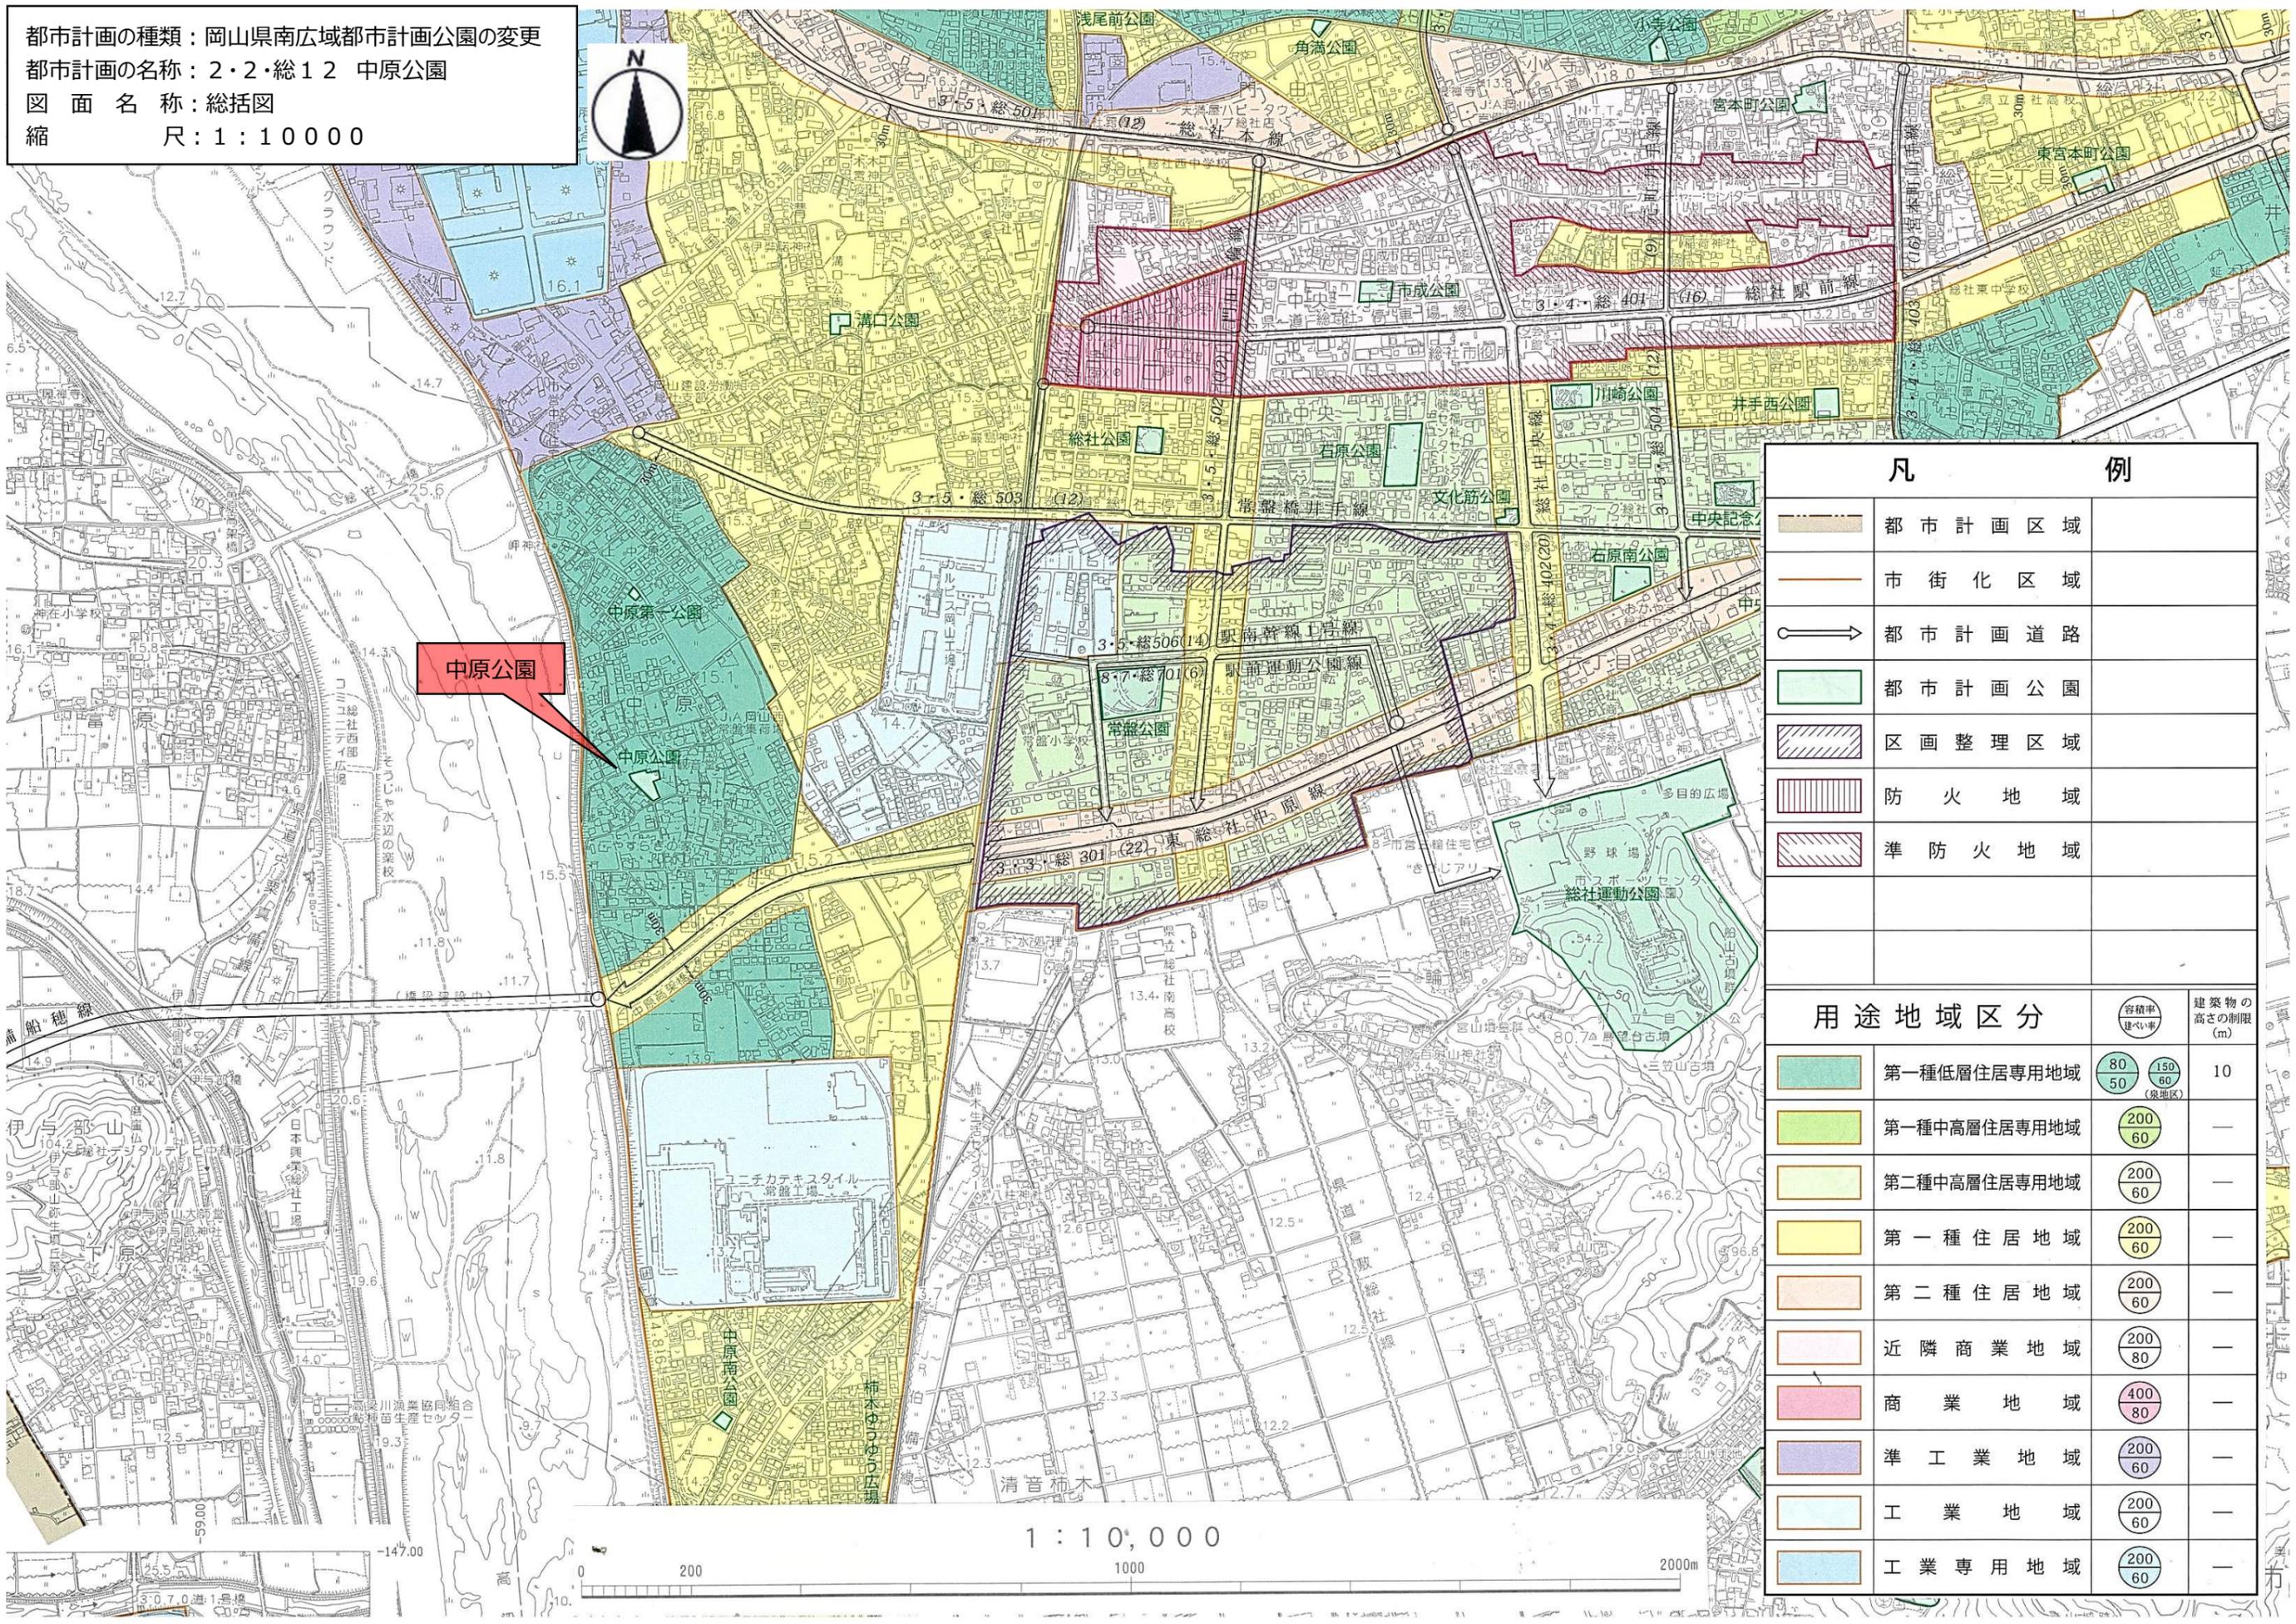

凡 例	
	都市計画区域
	市街化区域
	都市計画道路
	都市計画公園
	区画整理区域
	防火地域
	準防火地域

用途地域区分		容積率 建ぺい率	建築物の 高さの制限 (m)
	第一種低層住居専用地域	80 50 (150 60 ※準地区)	10
	第一種中高層住居専用地域	200 60	—
	第二種中高層住居専用地域	200 60	—
	第一種住居地域	200 60	—
	第二種住居地域	200 60	—
	近隣商業地域	200 80	—
	商業地域	400 80	—
	準工業地域	200 60	—
	工業地域	200 60	—
	工業専用地域	200 60	—

1：10,000

