





# 周辺道路構想模式図

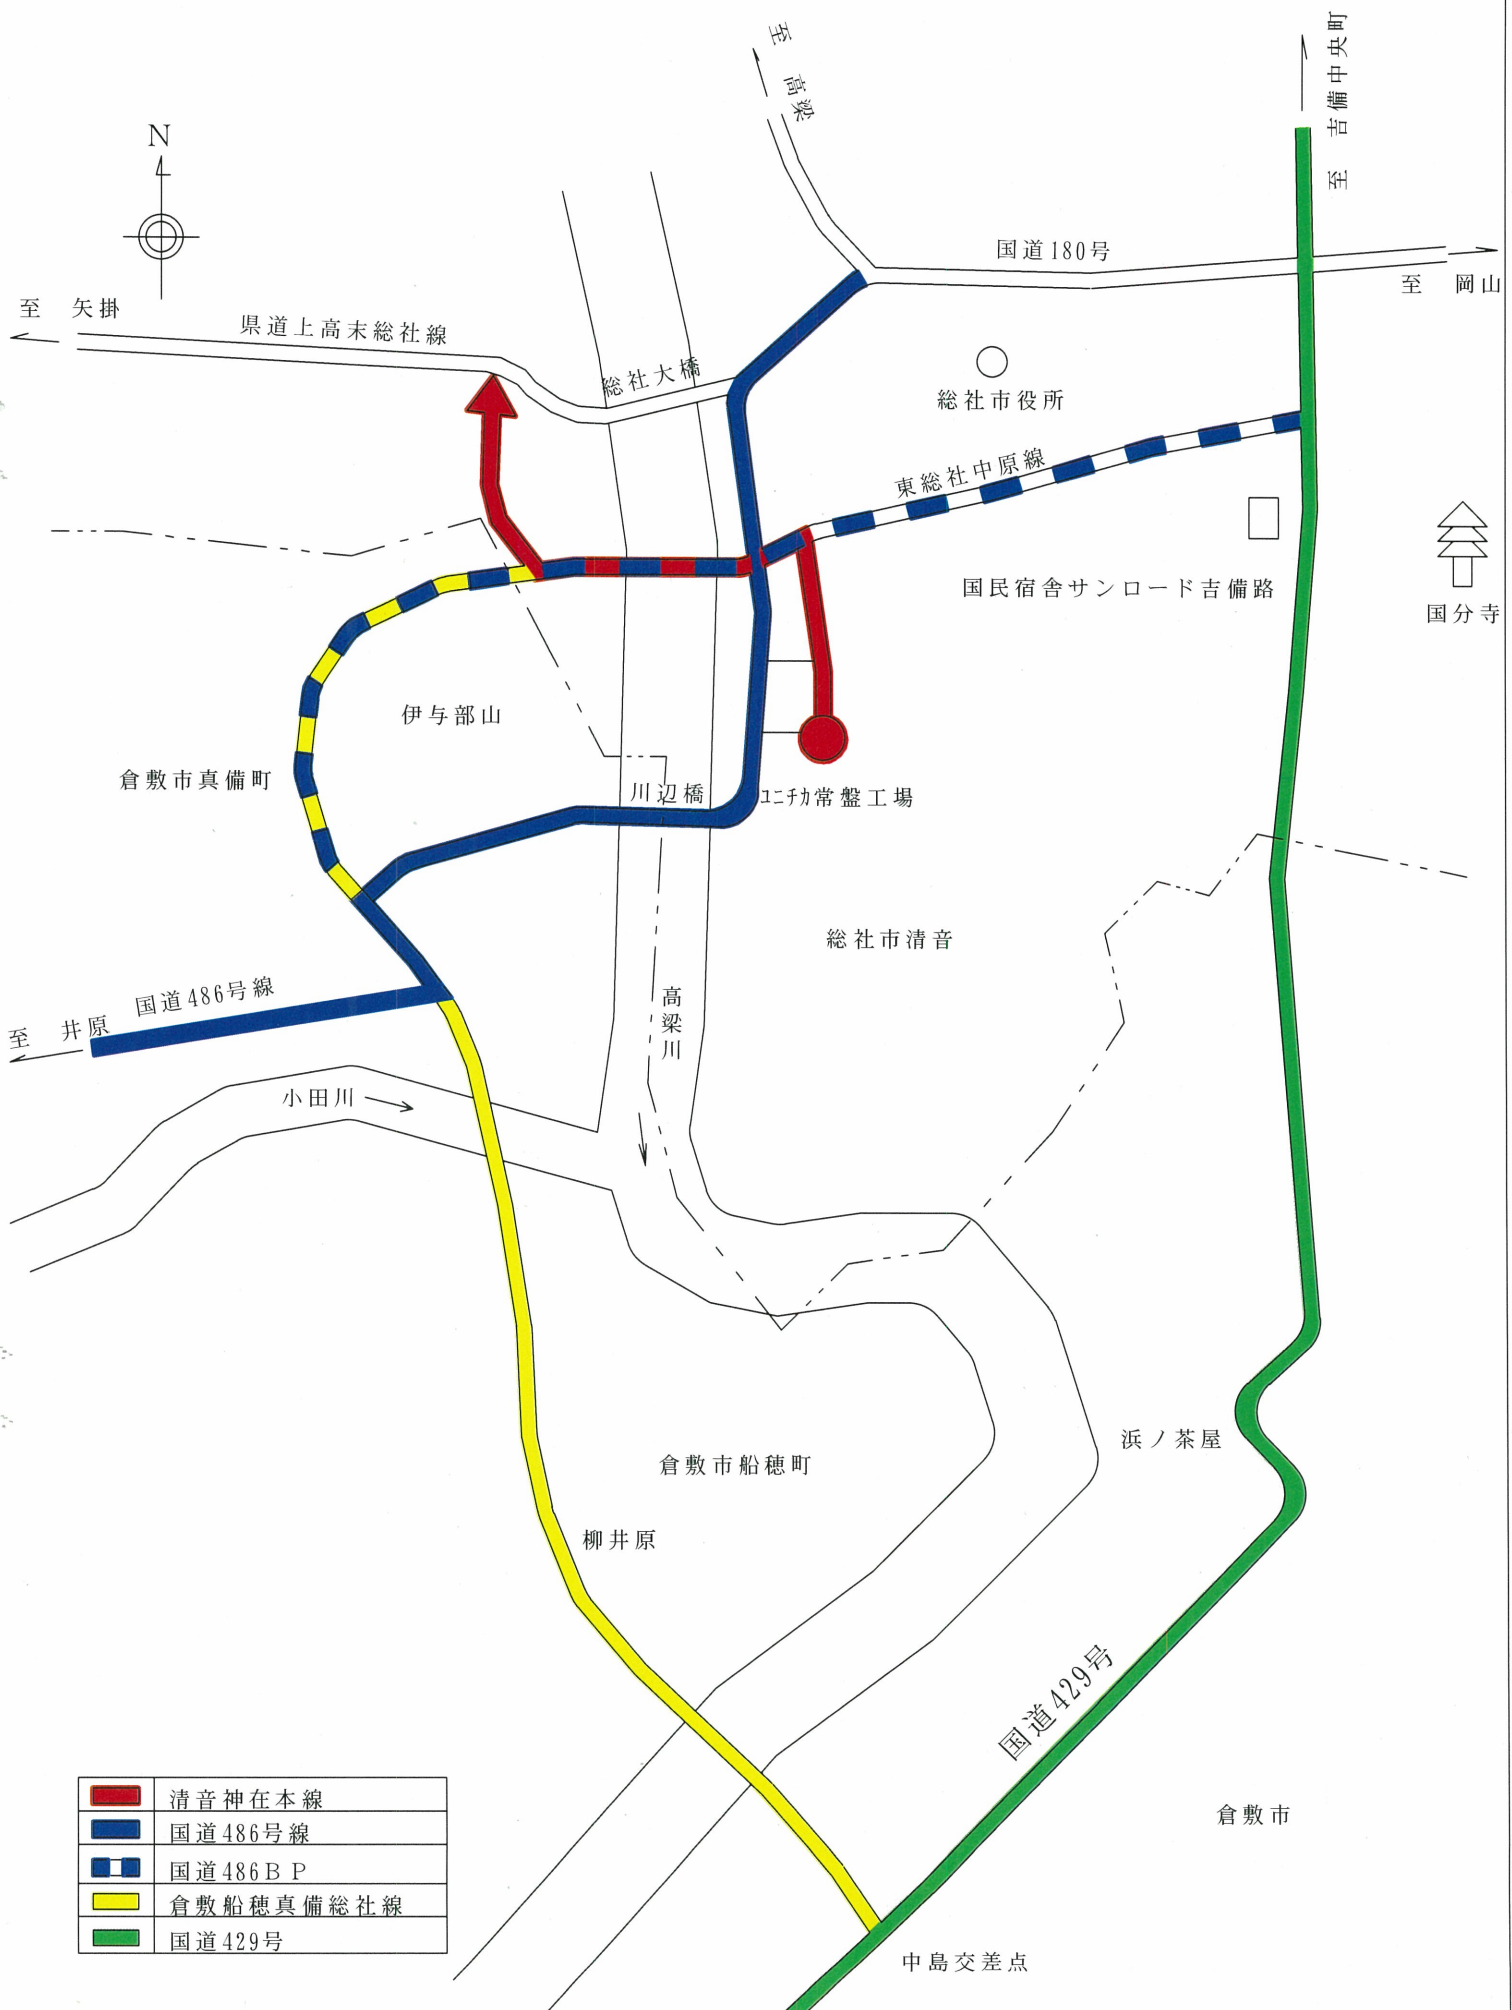

|   |           |
|---|-----------|
|  | 清音神在本線    |
|  | 国道486号線   |
|  | 国道486B P  |
|  | 倉敷船穂真備総社線 |
|  | 国道429号    |


# 中原工区標準断面図

S=1:150

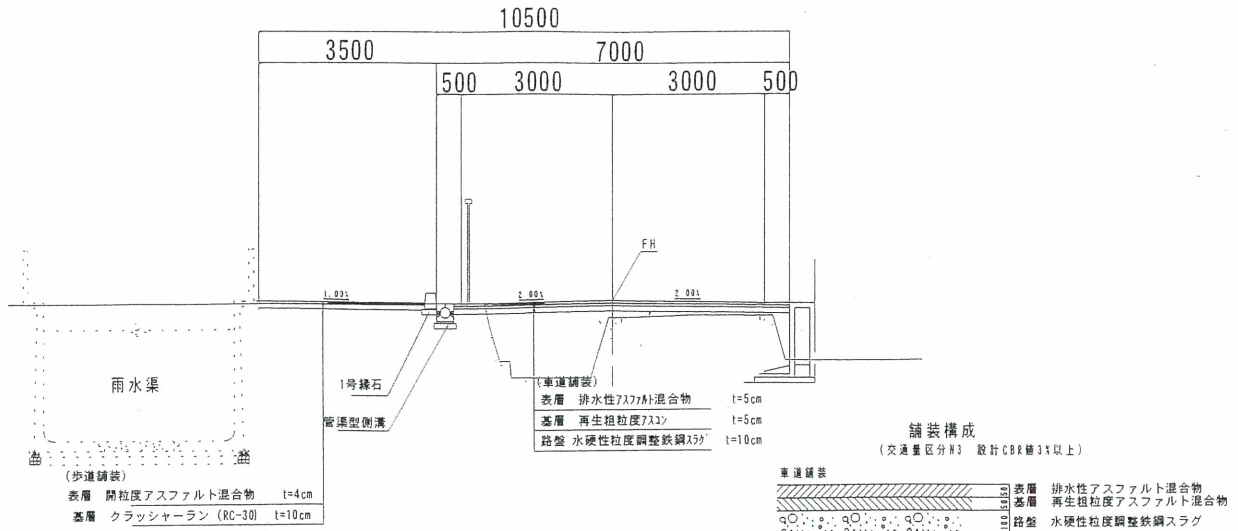

# 橋梁部標準断面図

S=1:150

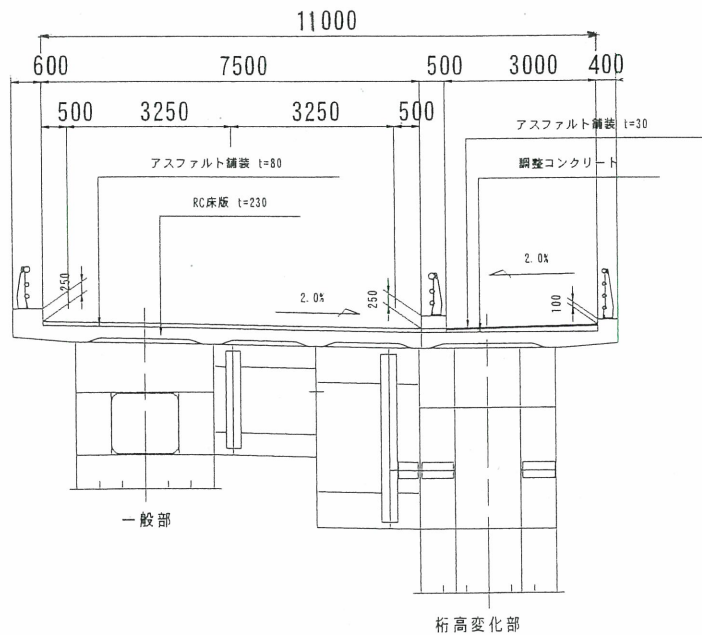

# 富原工区標準断面図

S=1:150

