


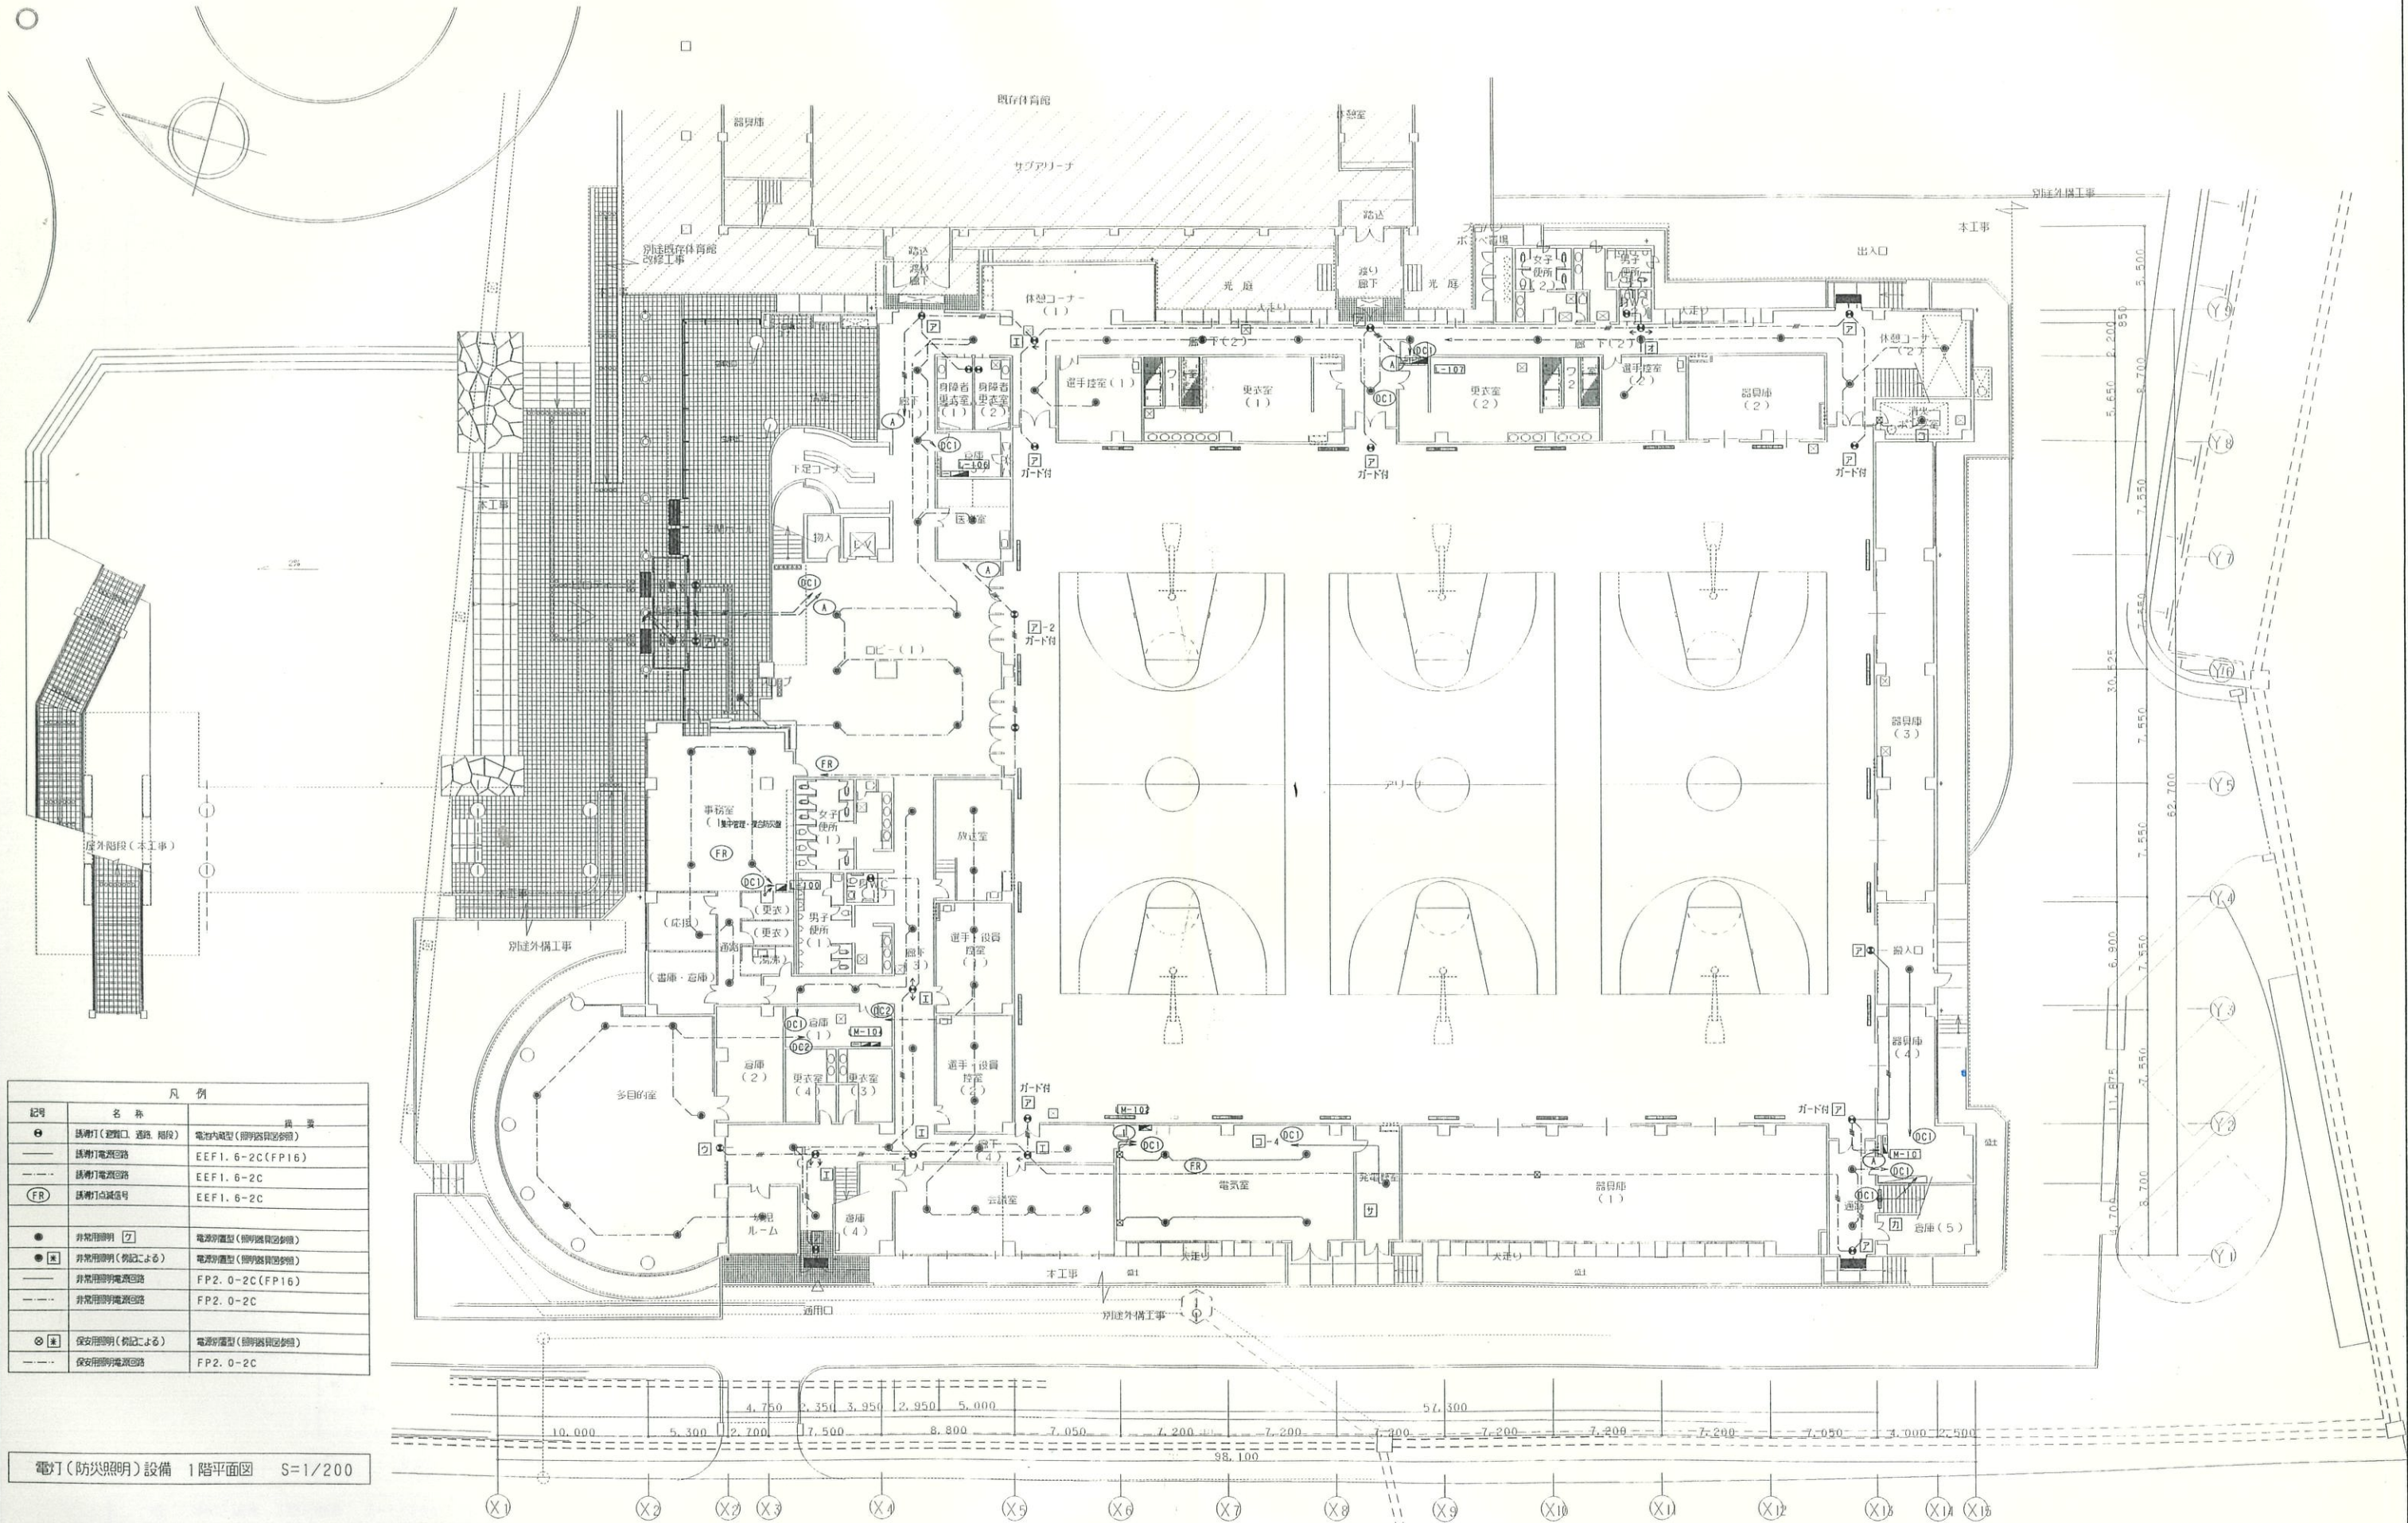

凡 例		
記号	名 称	備 考
●	非常用照明 (避難口、通路、階段)	電池内蔵型 (照明器具内蔵型)
—	非常用照明回路	EEF1. 6-2C (FP16)
—	非常用照明回路	EEF1. 6-2C
(FR)	非常用照明回路	EEF1. 6-2C
●	非常用照明 (7)	電池内蔵型 (照明器具内蔵型)
●	非常用照明 (8)	電池内蔵型 (照明器具内蔵型)
—	非常用照明回路	FP2. 0-2C (FP16)
—	非常用照明回路	FP2. 0-2C
●	非常用照明 (9)	電池内蔵型 (照明器具内蔵型)
—	非常用照明回路	FP2. 0-2C

電灯 (防災照明) 設備 1階平面図 S=1/200