


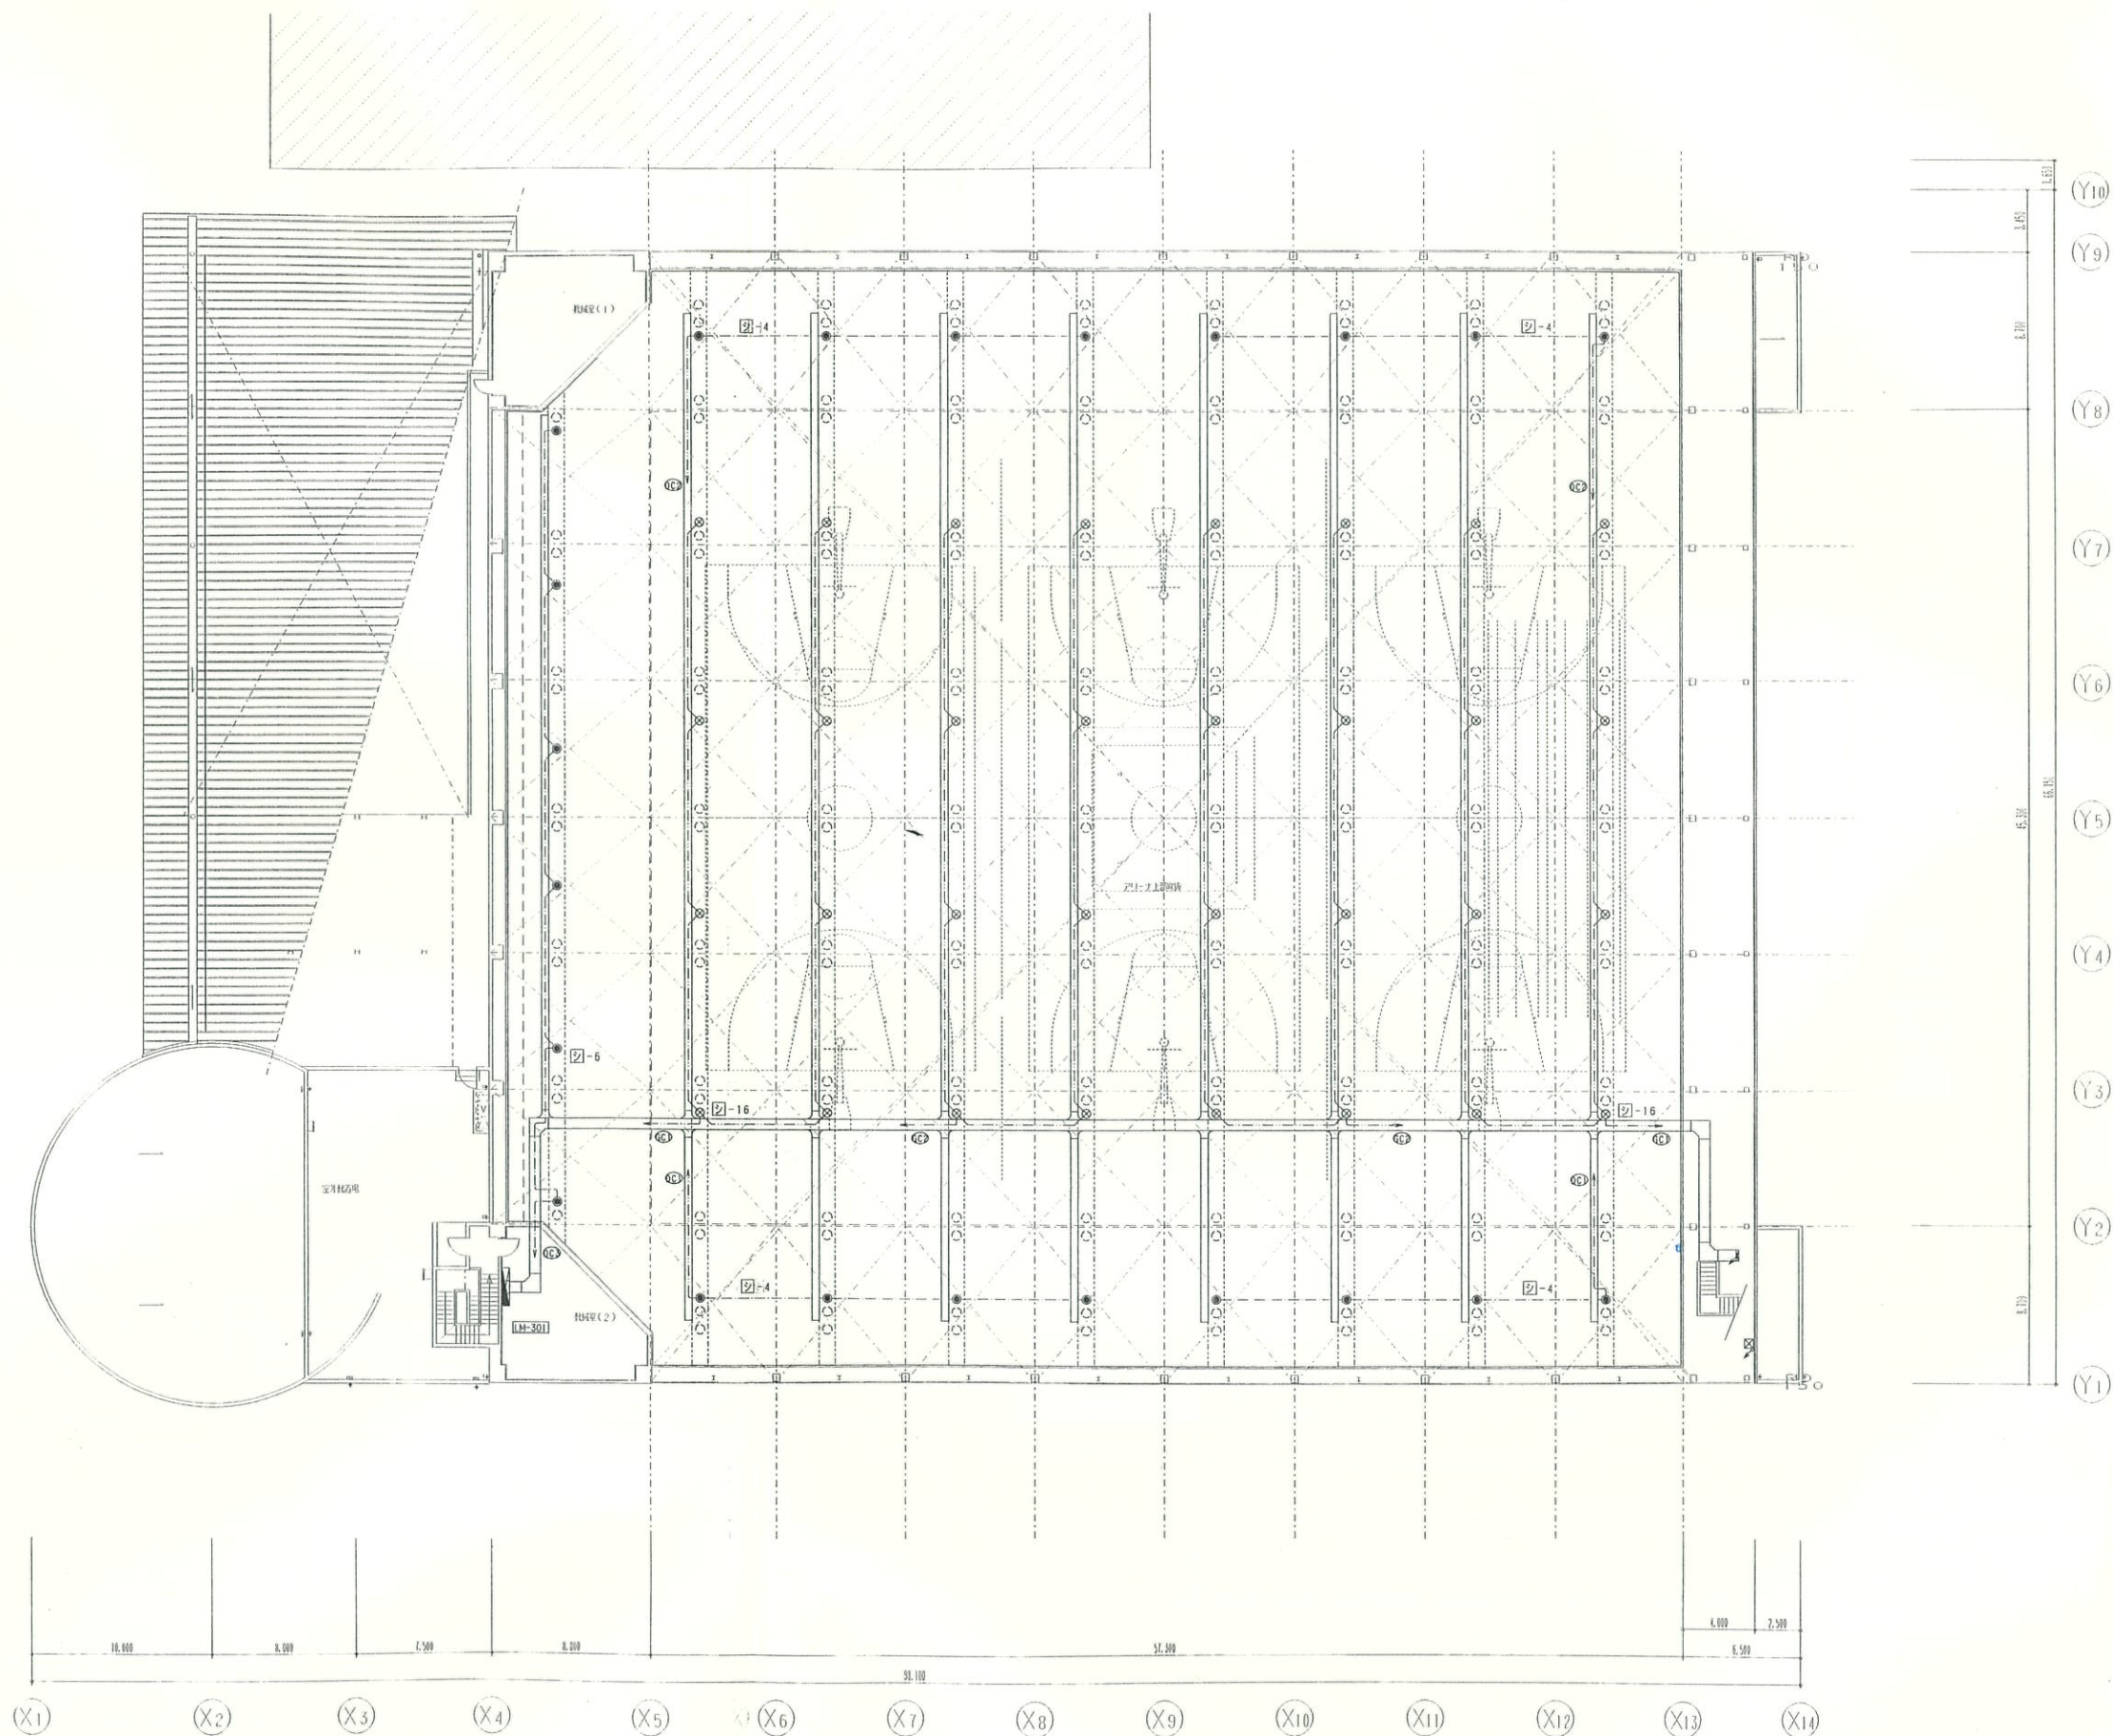

電灯(防災照明)設備 3階平面図 S=1/200