


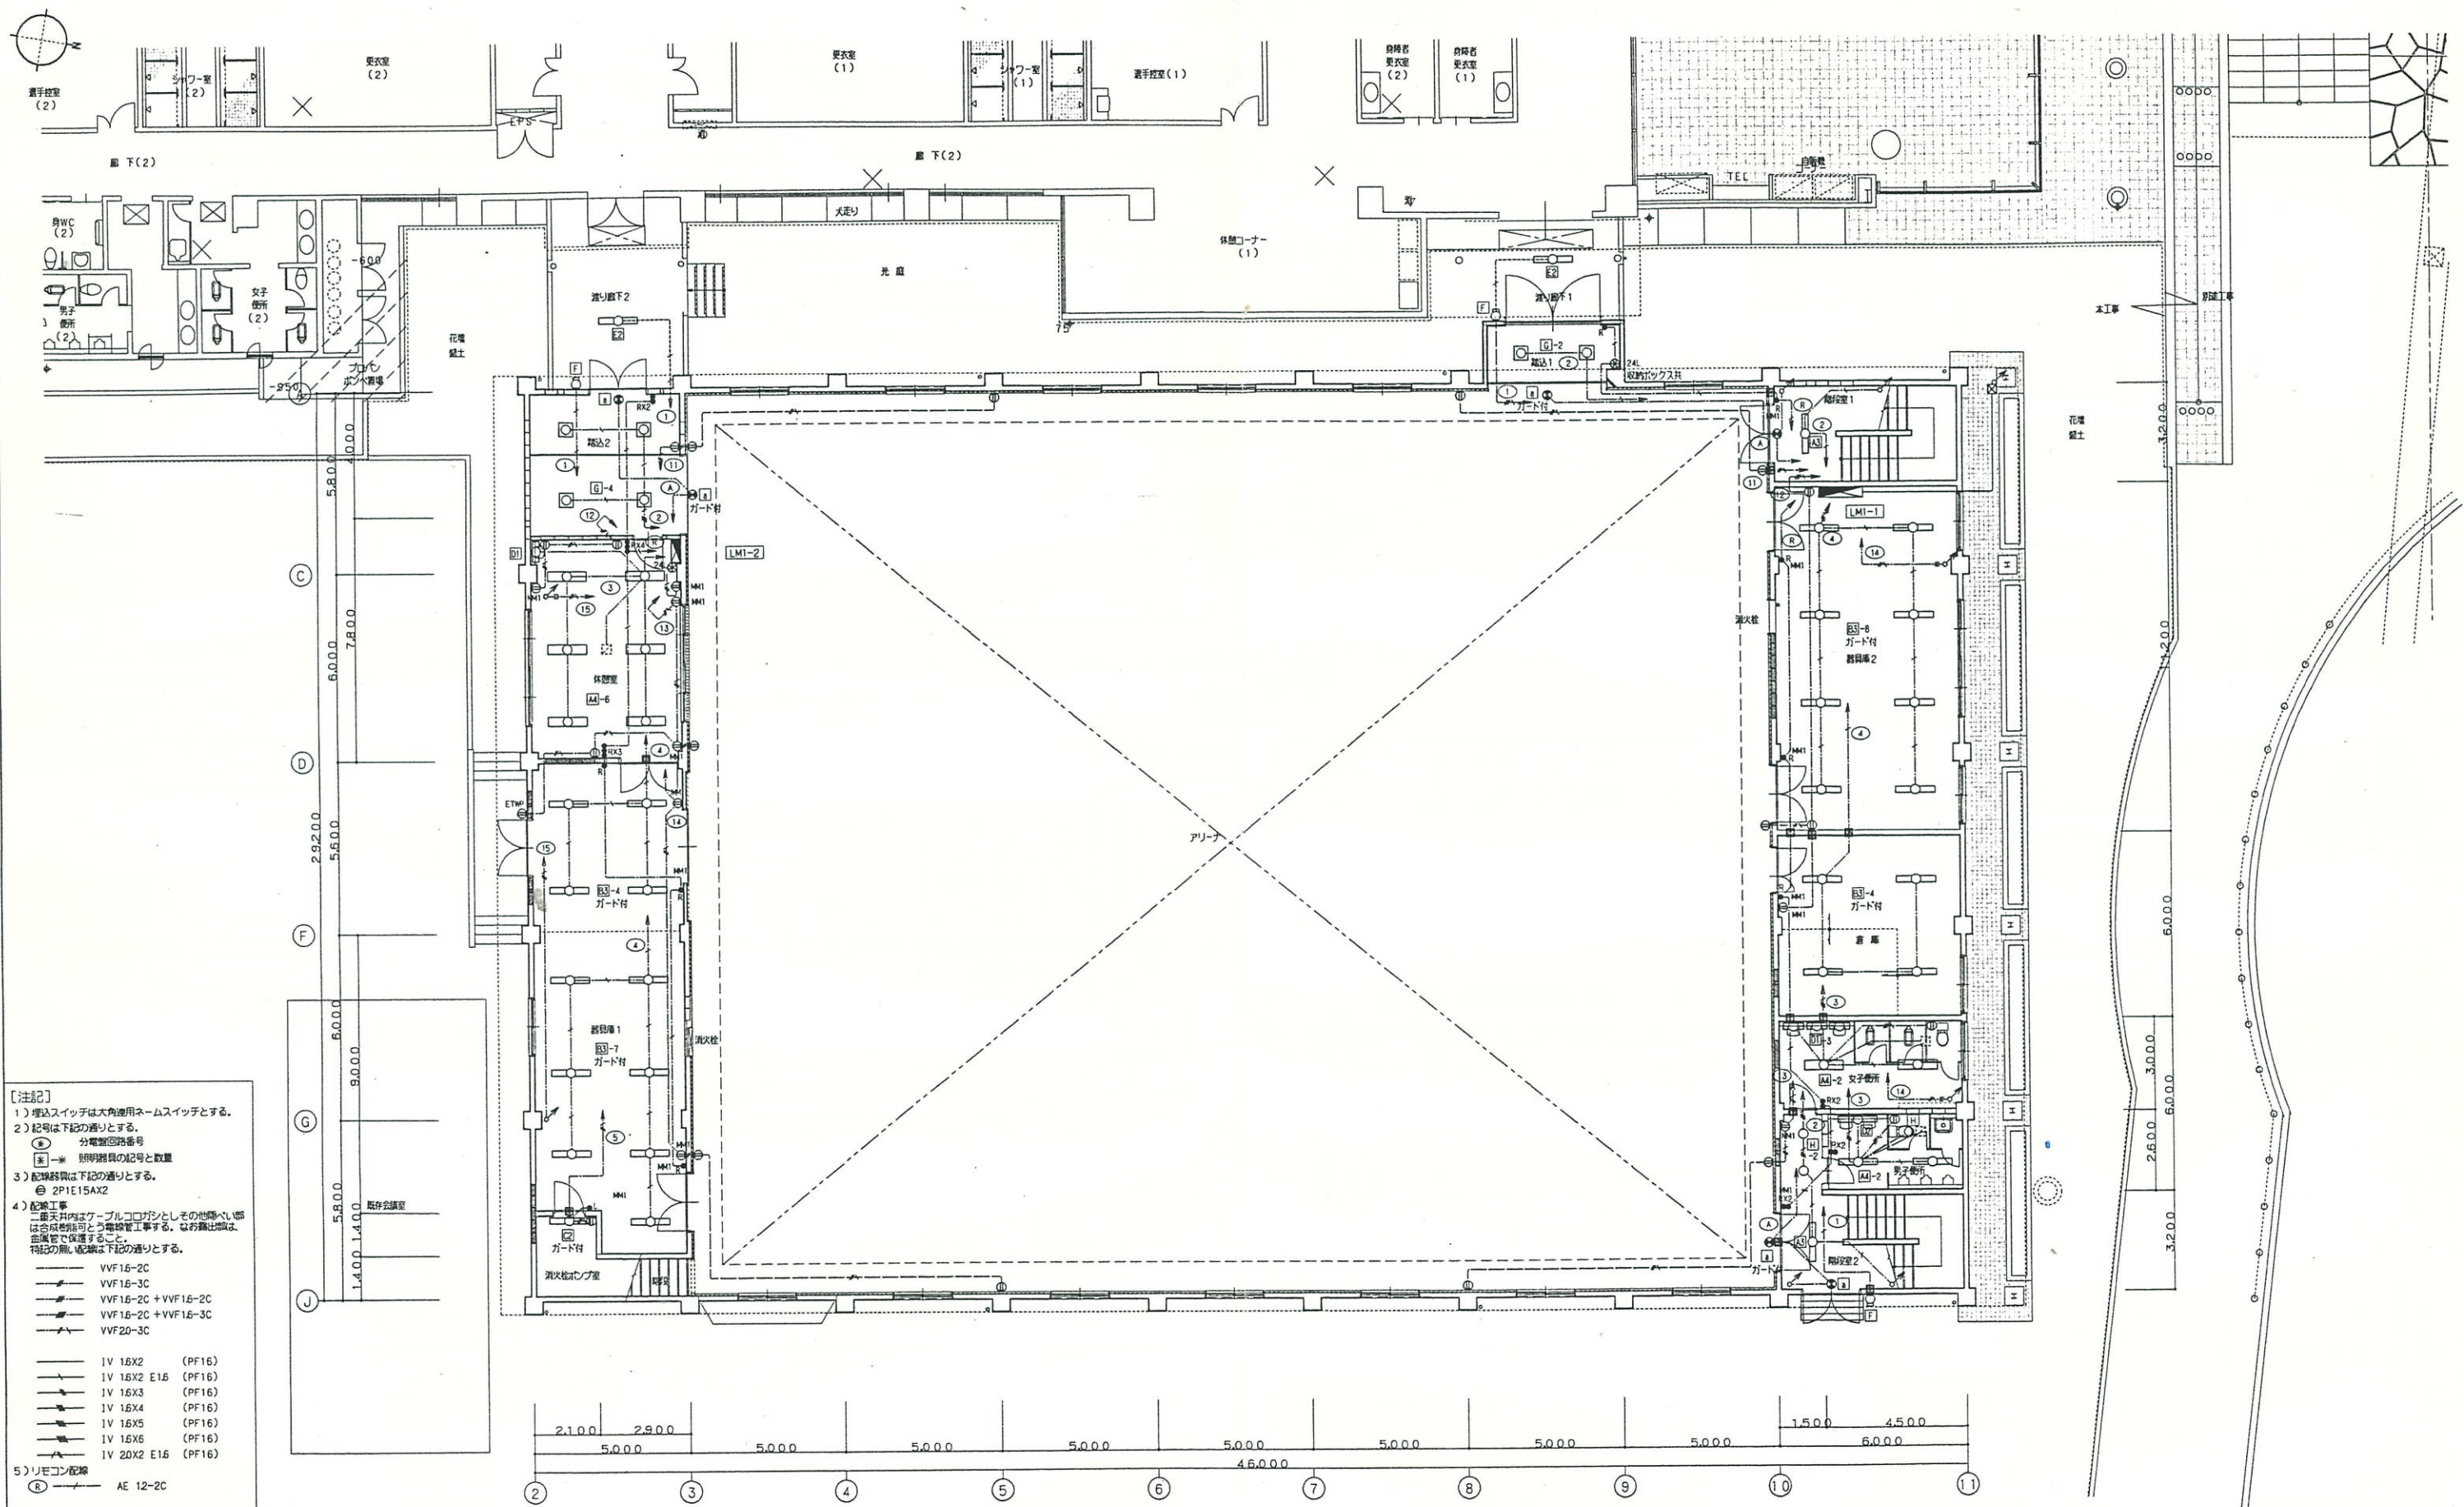

- 【注記】
- 1) 埋込スイッチは大角適用スラムスイッチとする。
 - 2) 記号は下記の通りとする。
④ 分電盤回路番号
⑤ 照明器具の記号と数量
3) 配線器具は下記の通りとする。
⑥ 2P1E15AX2
 - 4) 配線工事
一 天井内配線はケーブルコングレスとしその他配線は
は合符配線可とう電線管工事とする。なお露出配線は
金属管で保護すること。
特記の無い配線は下記の通りとする。
— VVF16-2C
— VVF16-3C
— VVF16-2C + VVF16-2C
— VVF16-2C + VVF16-3C
— VVF20-3C

— 1V 1.6X2 (PF16)
— 1V 1.6X2 E16 (PF16)
— 1V 1.6X3 (PF16)
— 1V 1.6X4 (PF16)
— 1V 1.6X5 (PF16)
— 1V 1.6X6 (PF16)
— 1V 20X2 E16 (PF16)
 - 5) リモコン配線
⑦ AE 12-2C
 - 6) 金属加工工事
MM1: 金属加工(MM1)工事の部位を示す。
 - 7) 穴あけ補修
■: 配管及び配線の穴あけ補修箇所を示す。

電灯設備1階平面図 S=1/100