
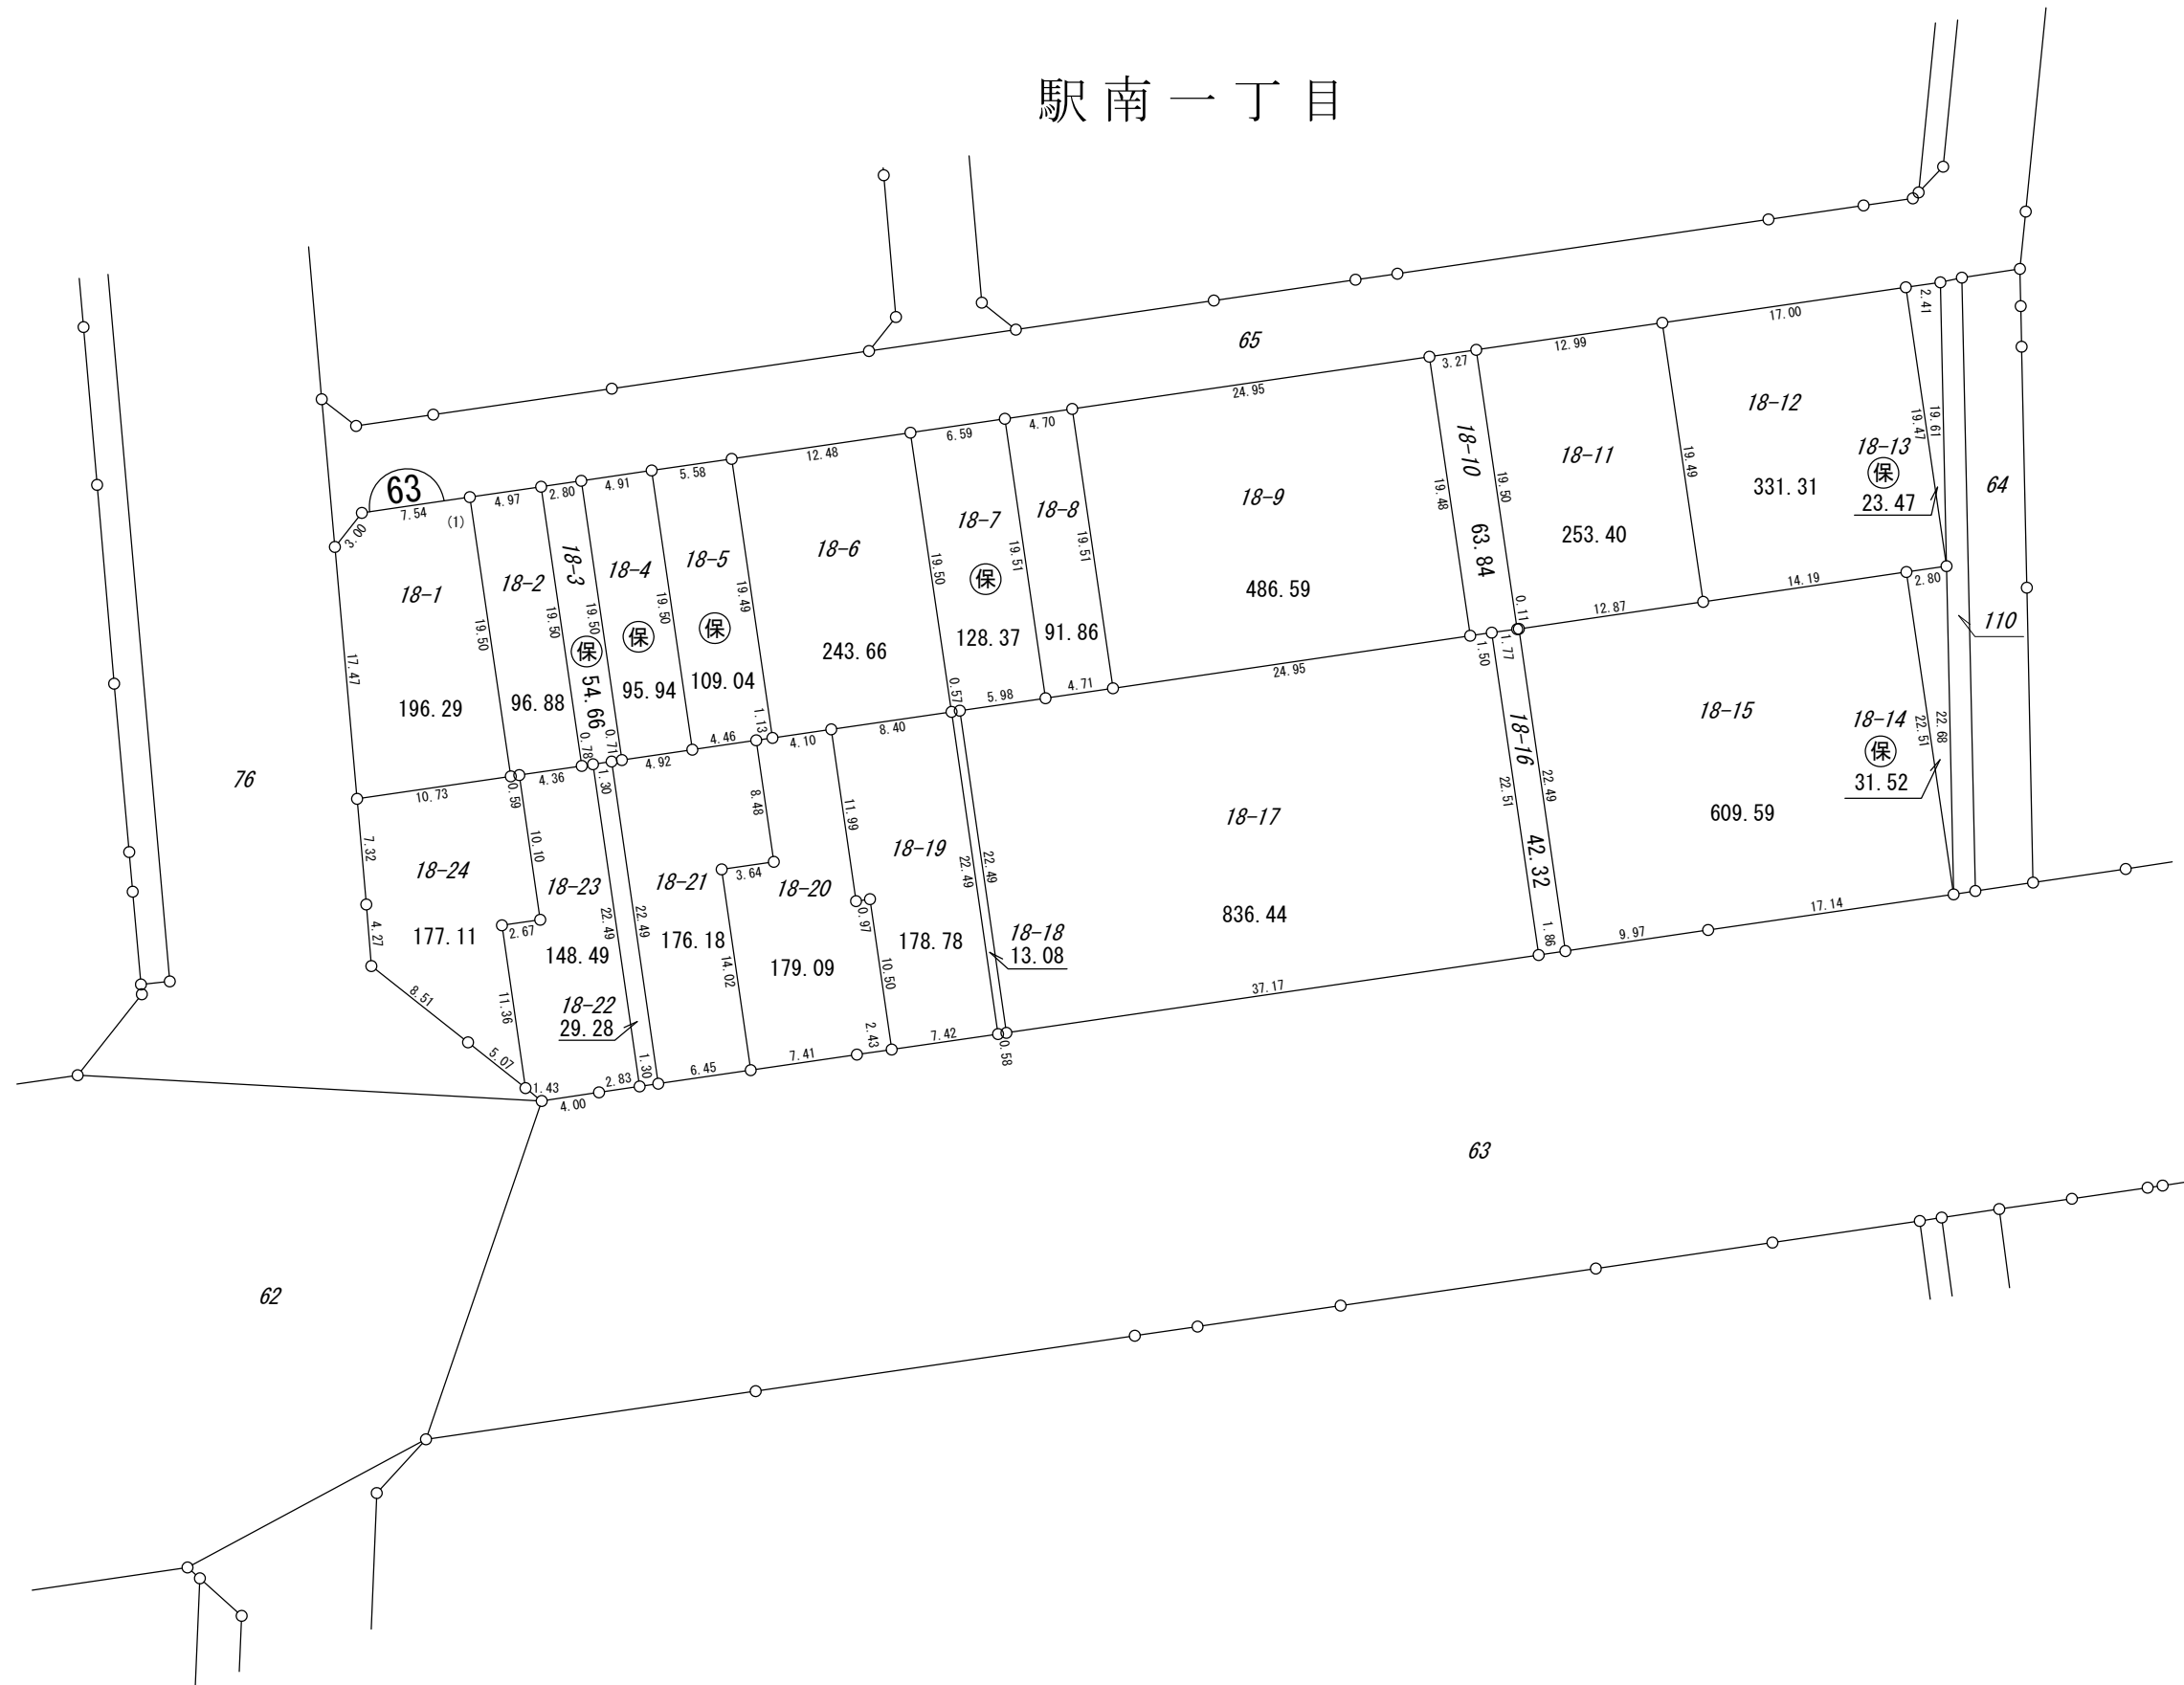


換地明細図

駅南一丁目

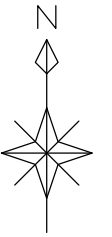

凡 例	
①	街区番号
1234-5	地 番
123.45	換地地積
□	換地位置
保	保留地