
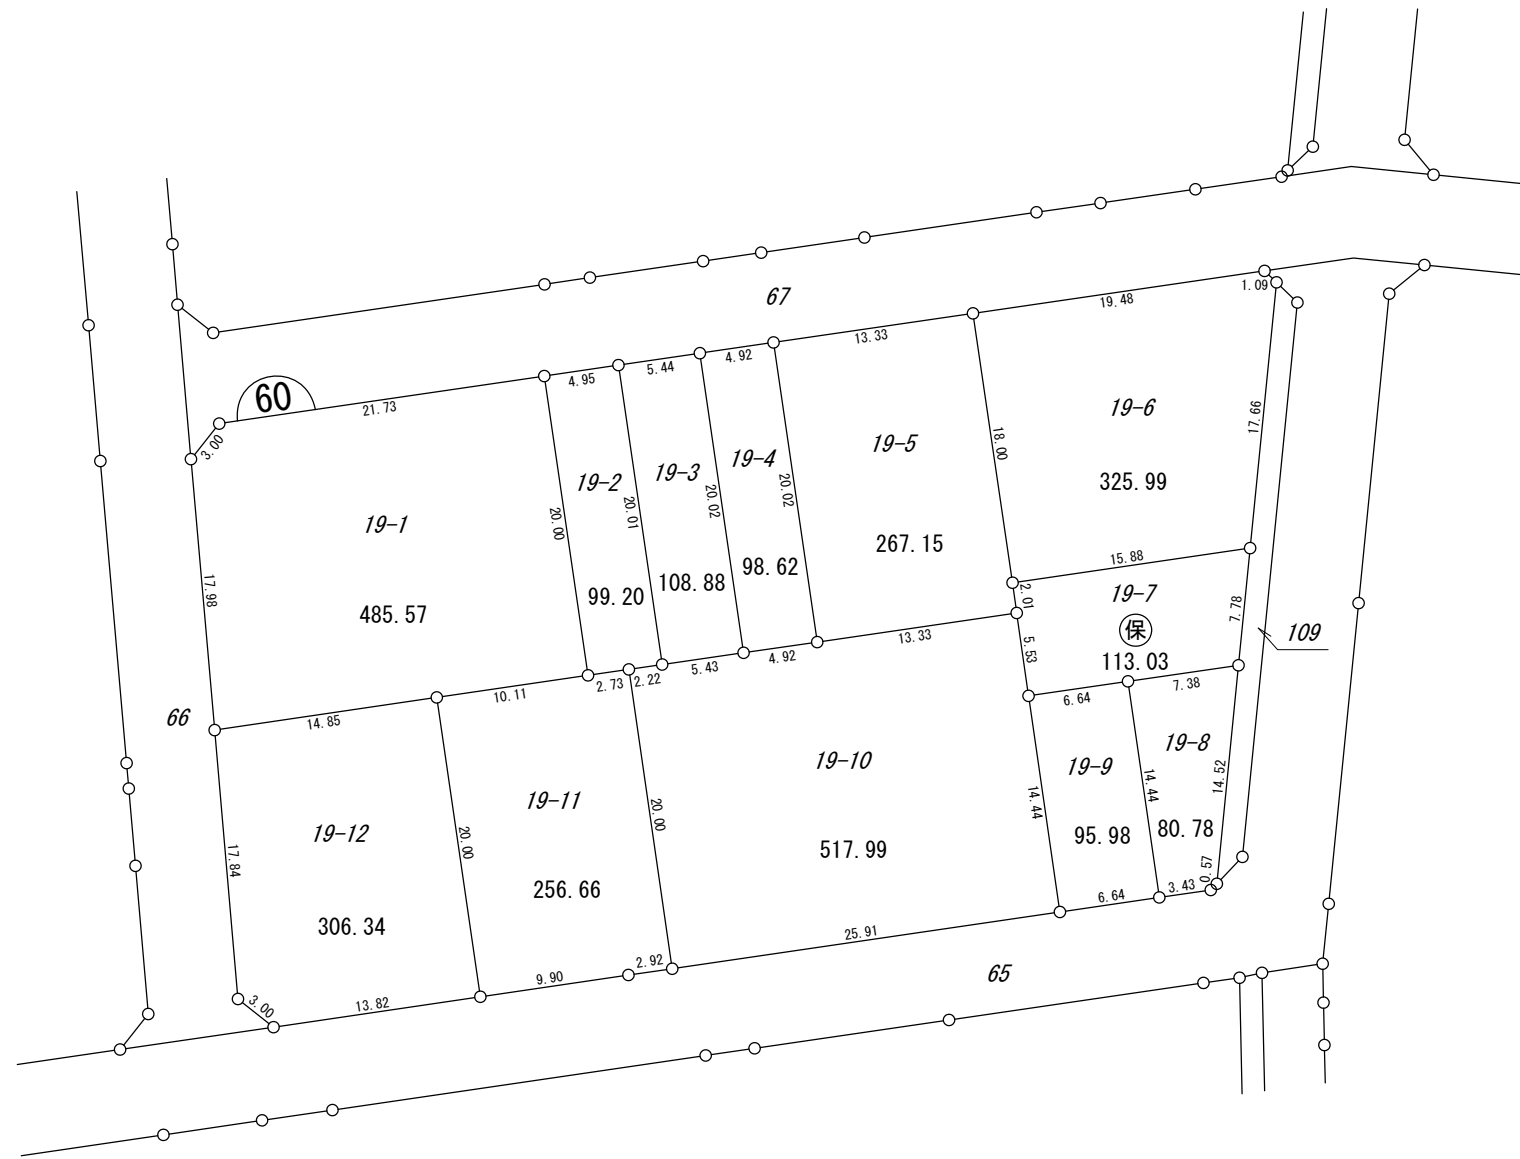


換地明細図

駅南一丁目

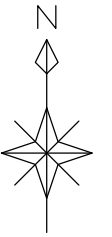

凡 例	
$\overbrace{1}$	街区番号
1234-5	地番
123.45	換地地積
	換地位置
⊙保	保留地