


岡山県南広域都市計画事業 総社駅南地区土地区画整理事業


縮尺 1 : 500

換地明細図

駅南一丁目

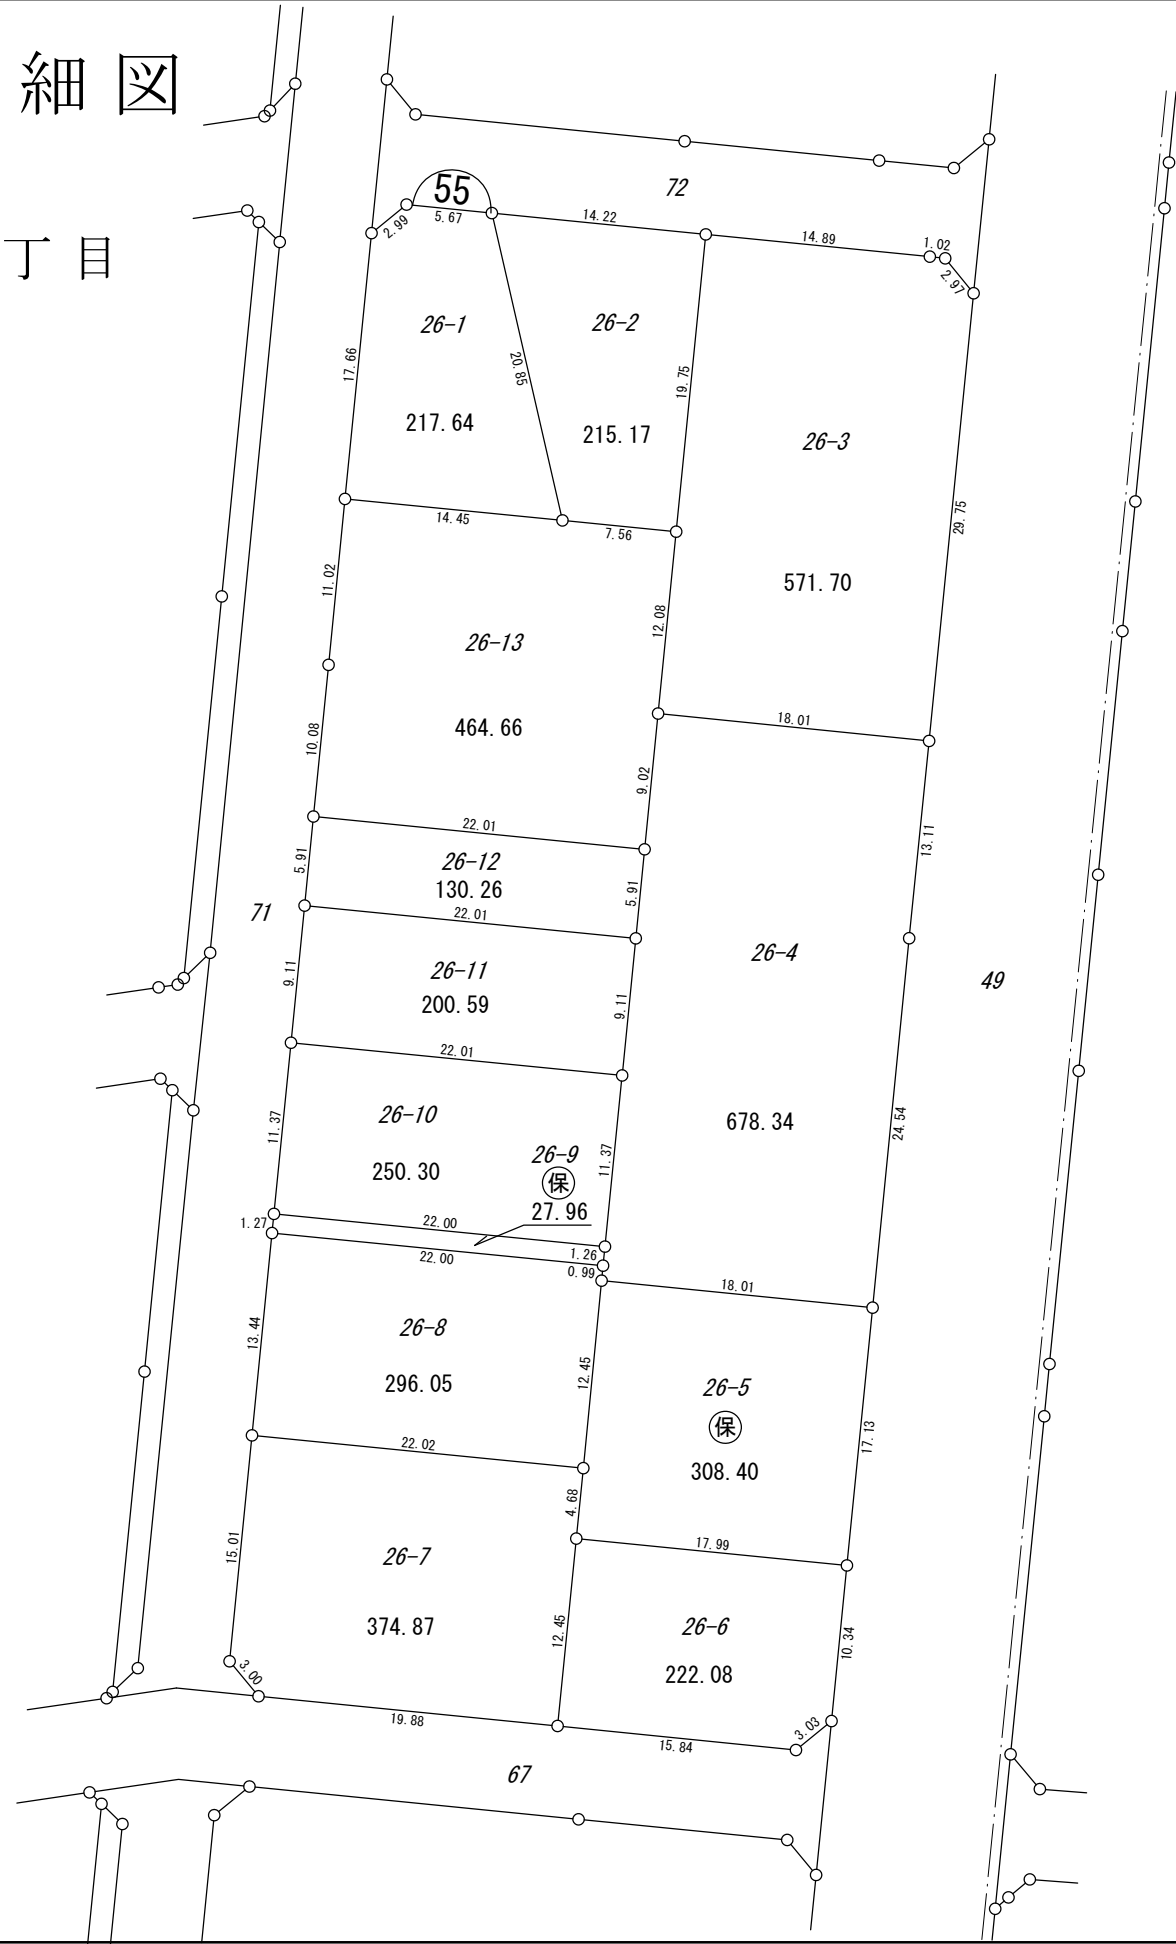

駅南二丁目

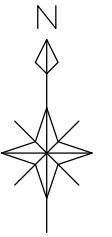

凡 例	
	街区番号
1234-5	地 番
123.45	換地地積
	換地位置
	保留地