


# 岡山県南広域都市計画事業 総社駅南地区土地区画整理事業

縮尺 1 : 500

## 換地明細図 駅南一丁目

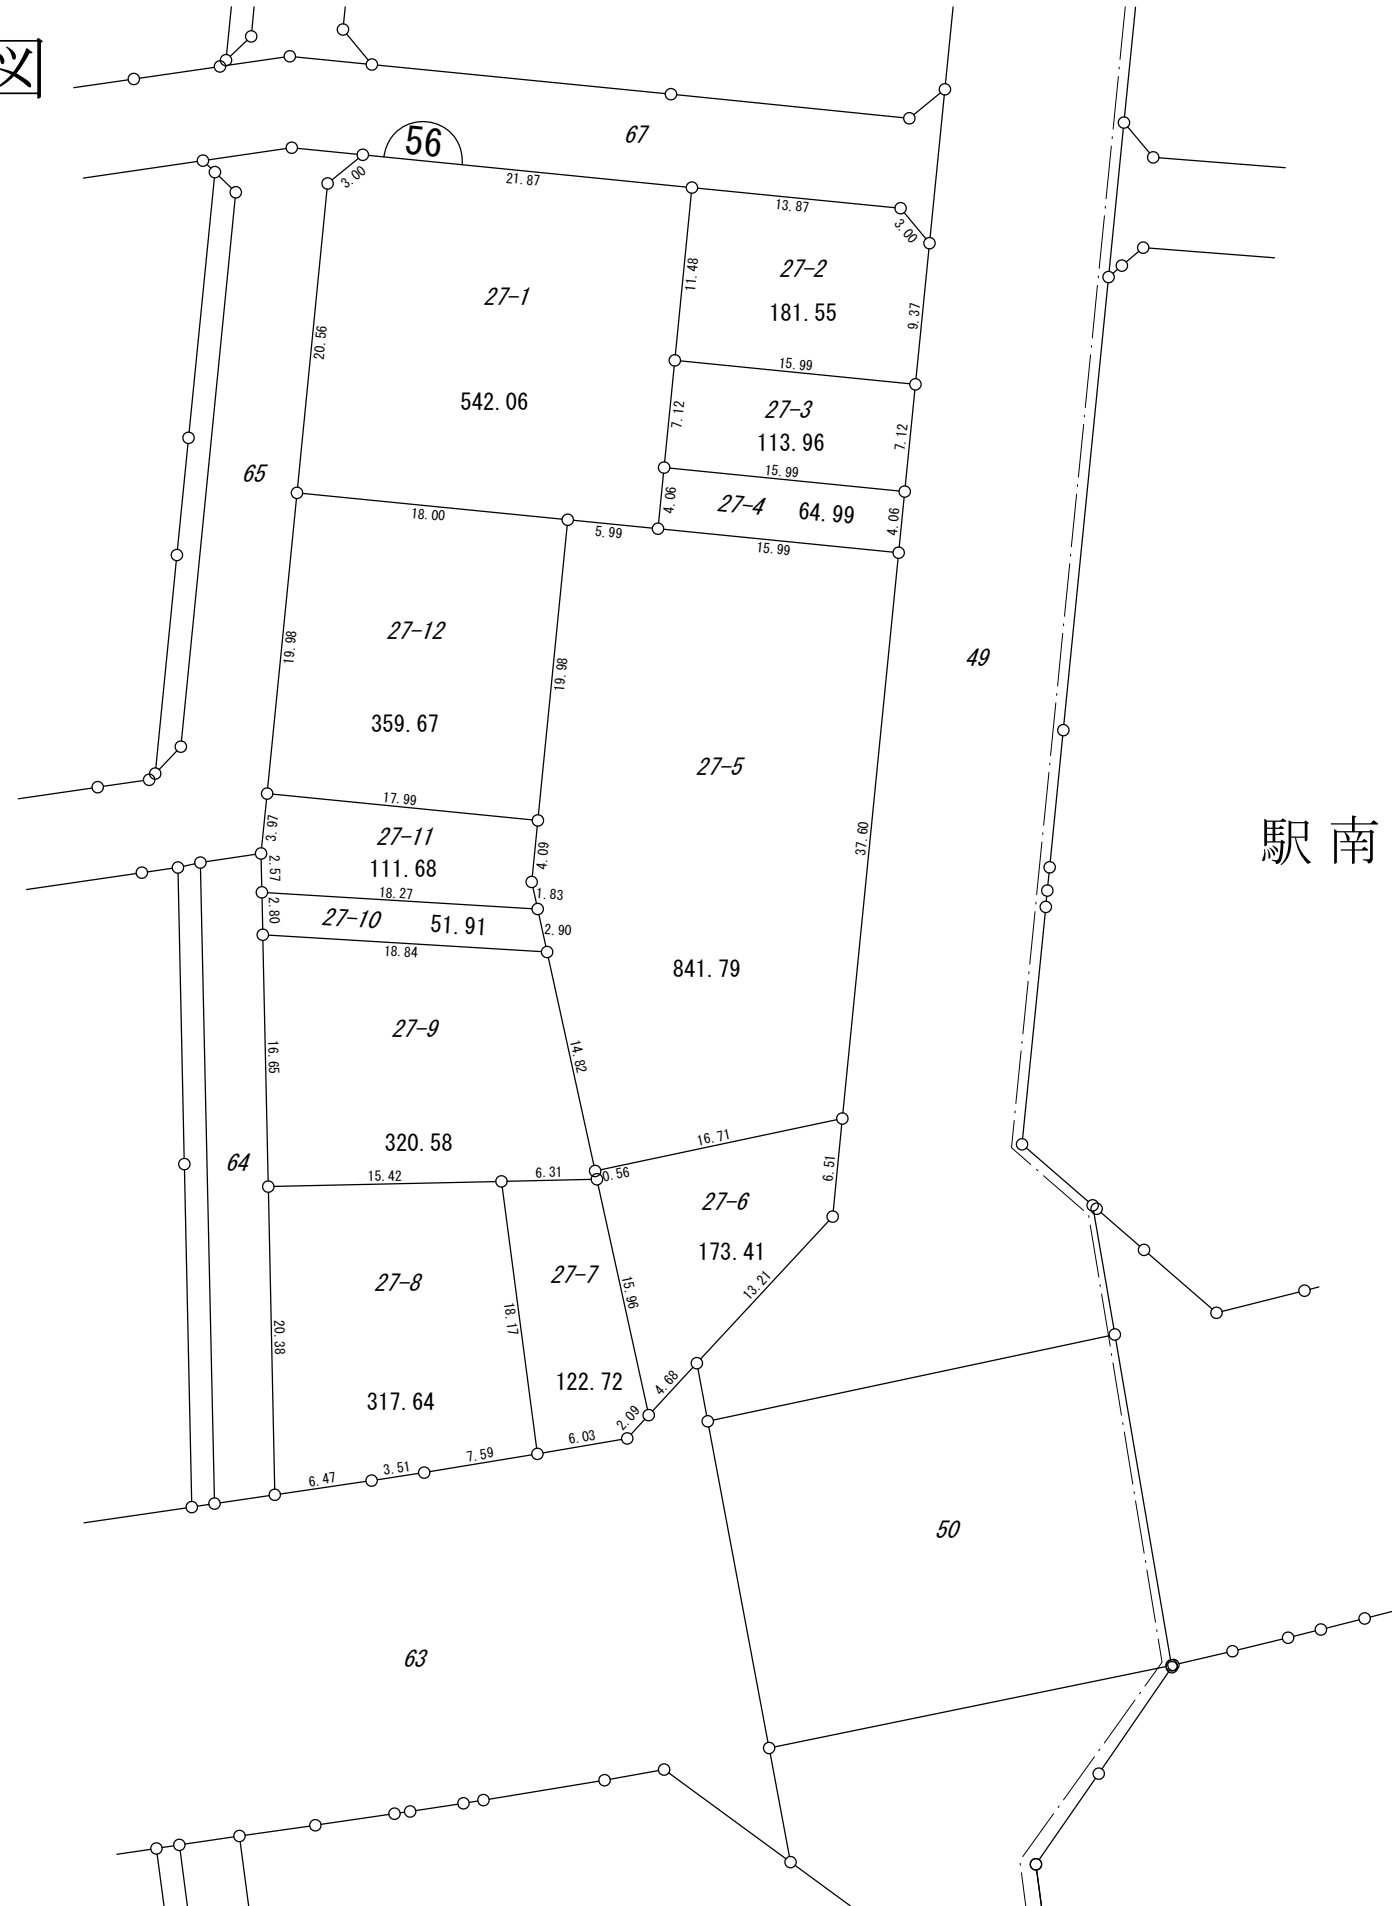

## 駅南二丁目

凡 例	
	街区番号
1234-5	地 番
123.45	換地地積
	換地位置
	保留地