
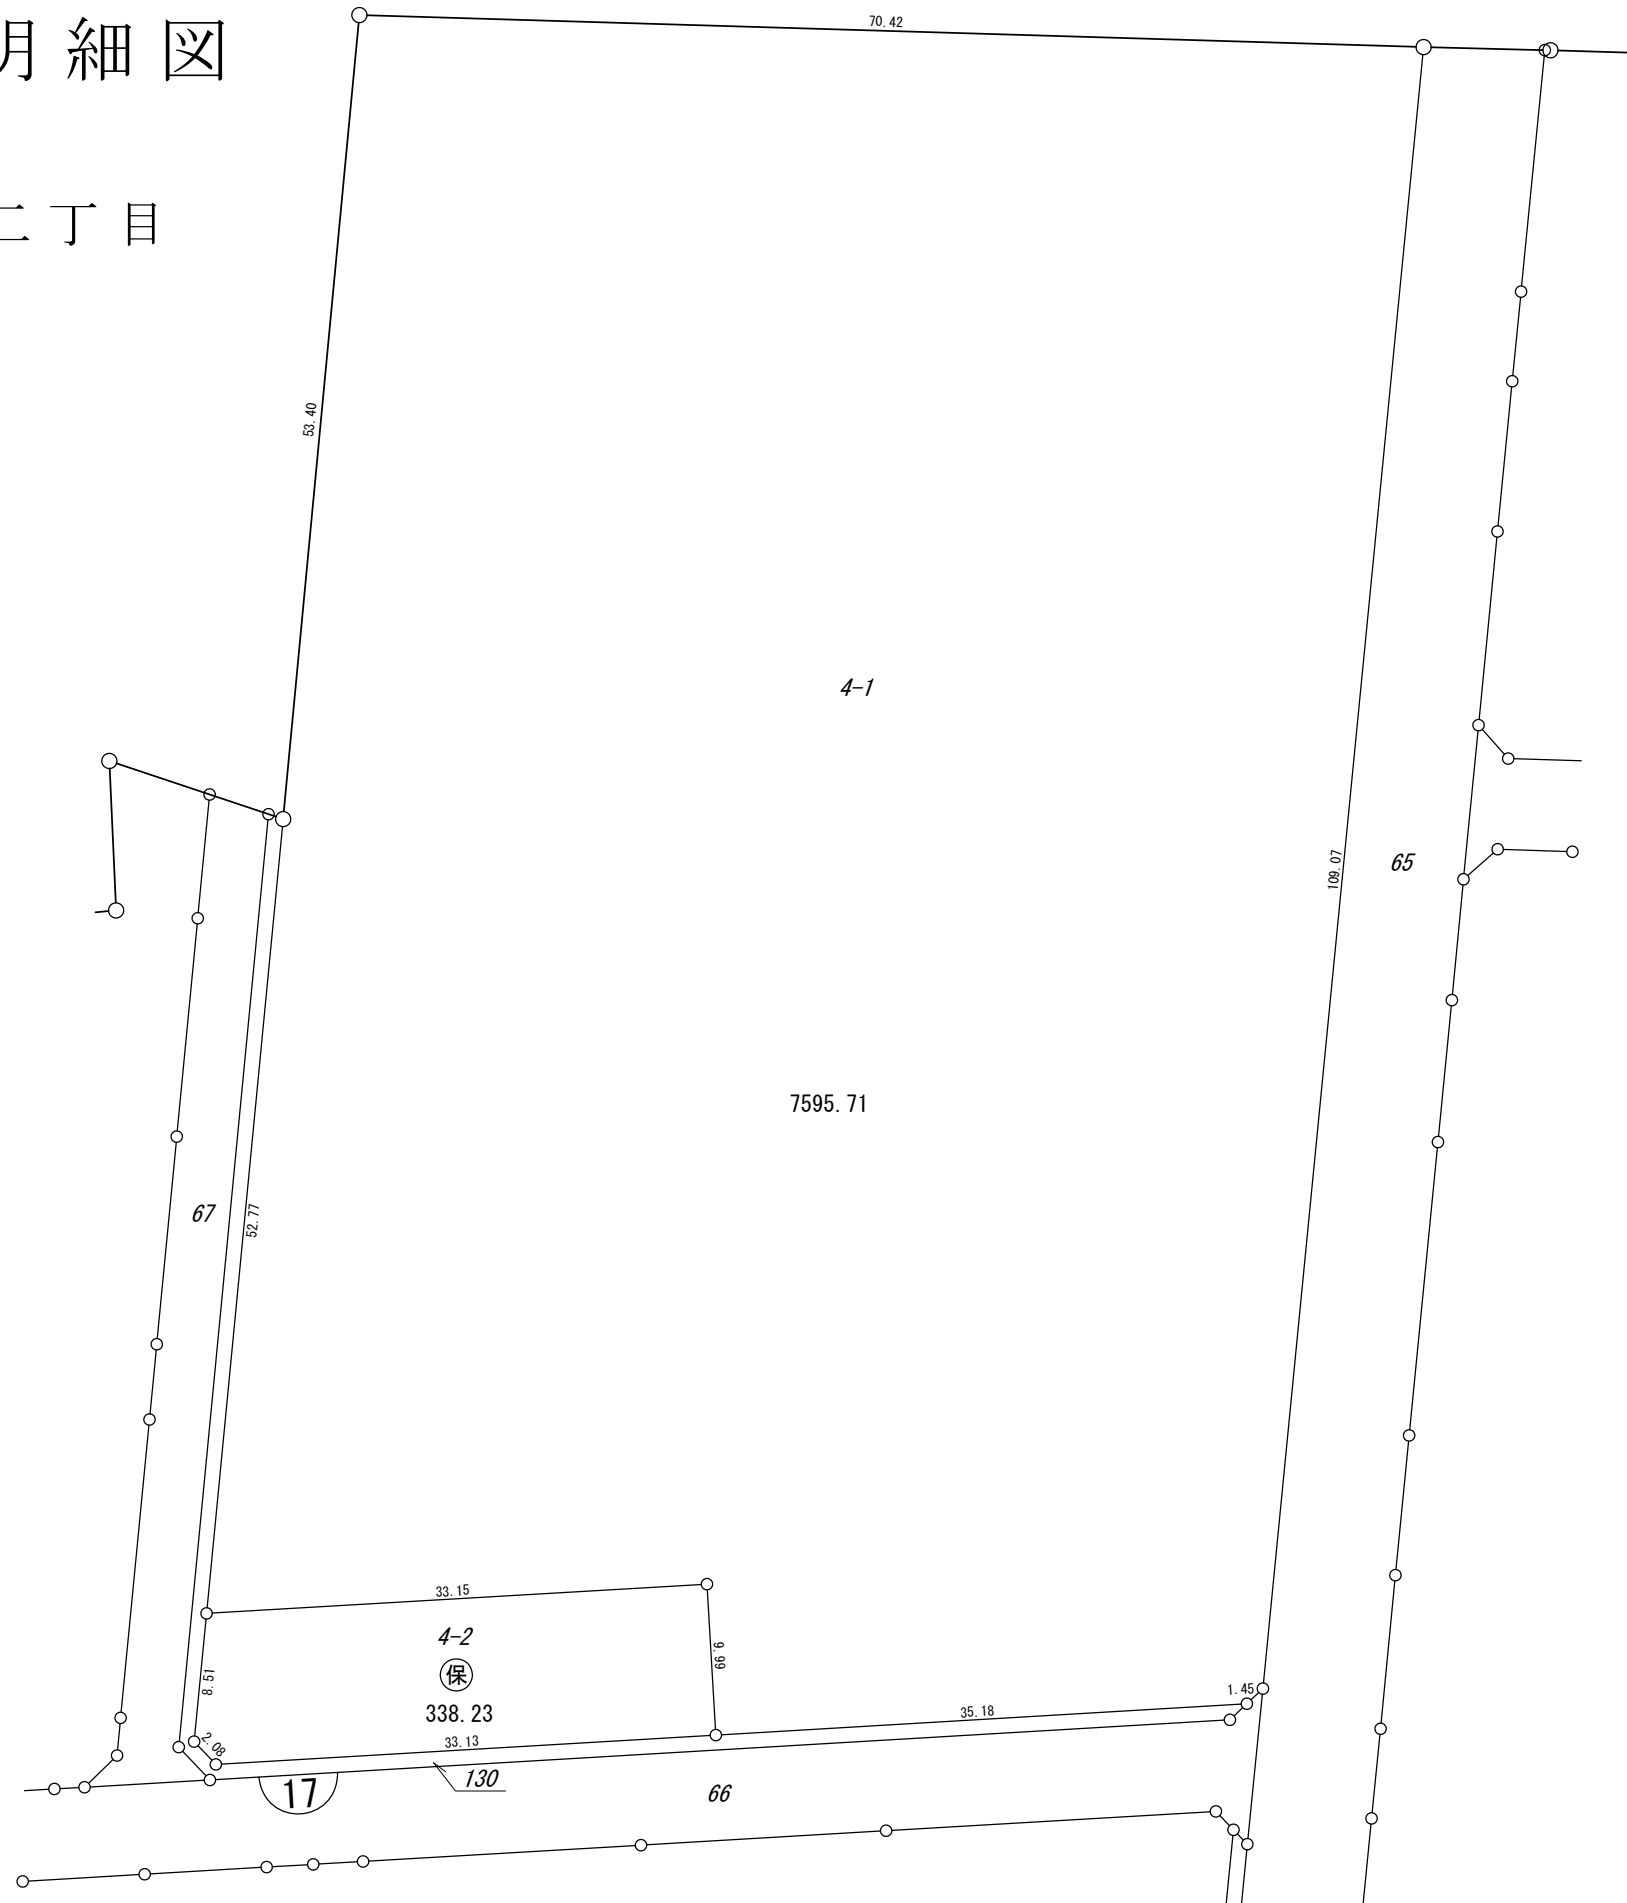


換地明細図

駅南二丁目

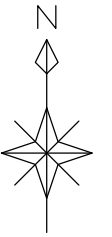

凡 例	
$\frac{1}{\curvearrowright}$	街区番号
1234-5	地 番
123.45	換地地積
<span style="border: 1px solid black; display: inline-block; width: 10px; height: 10px;"></span>	換地位置
(保)	保留地