
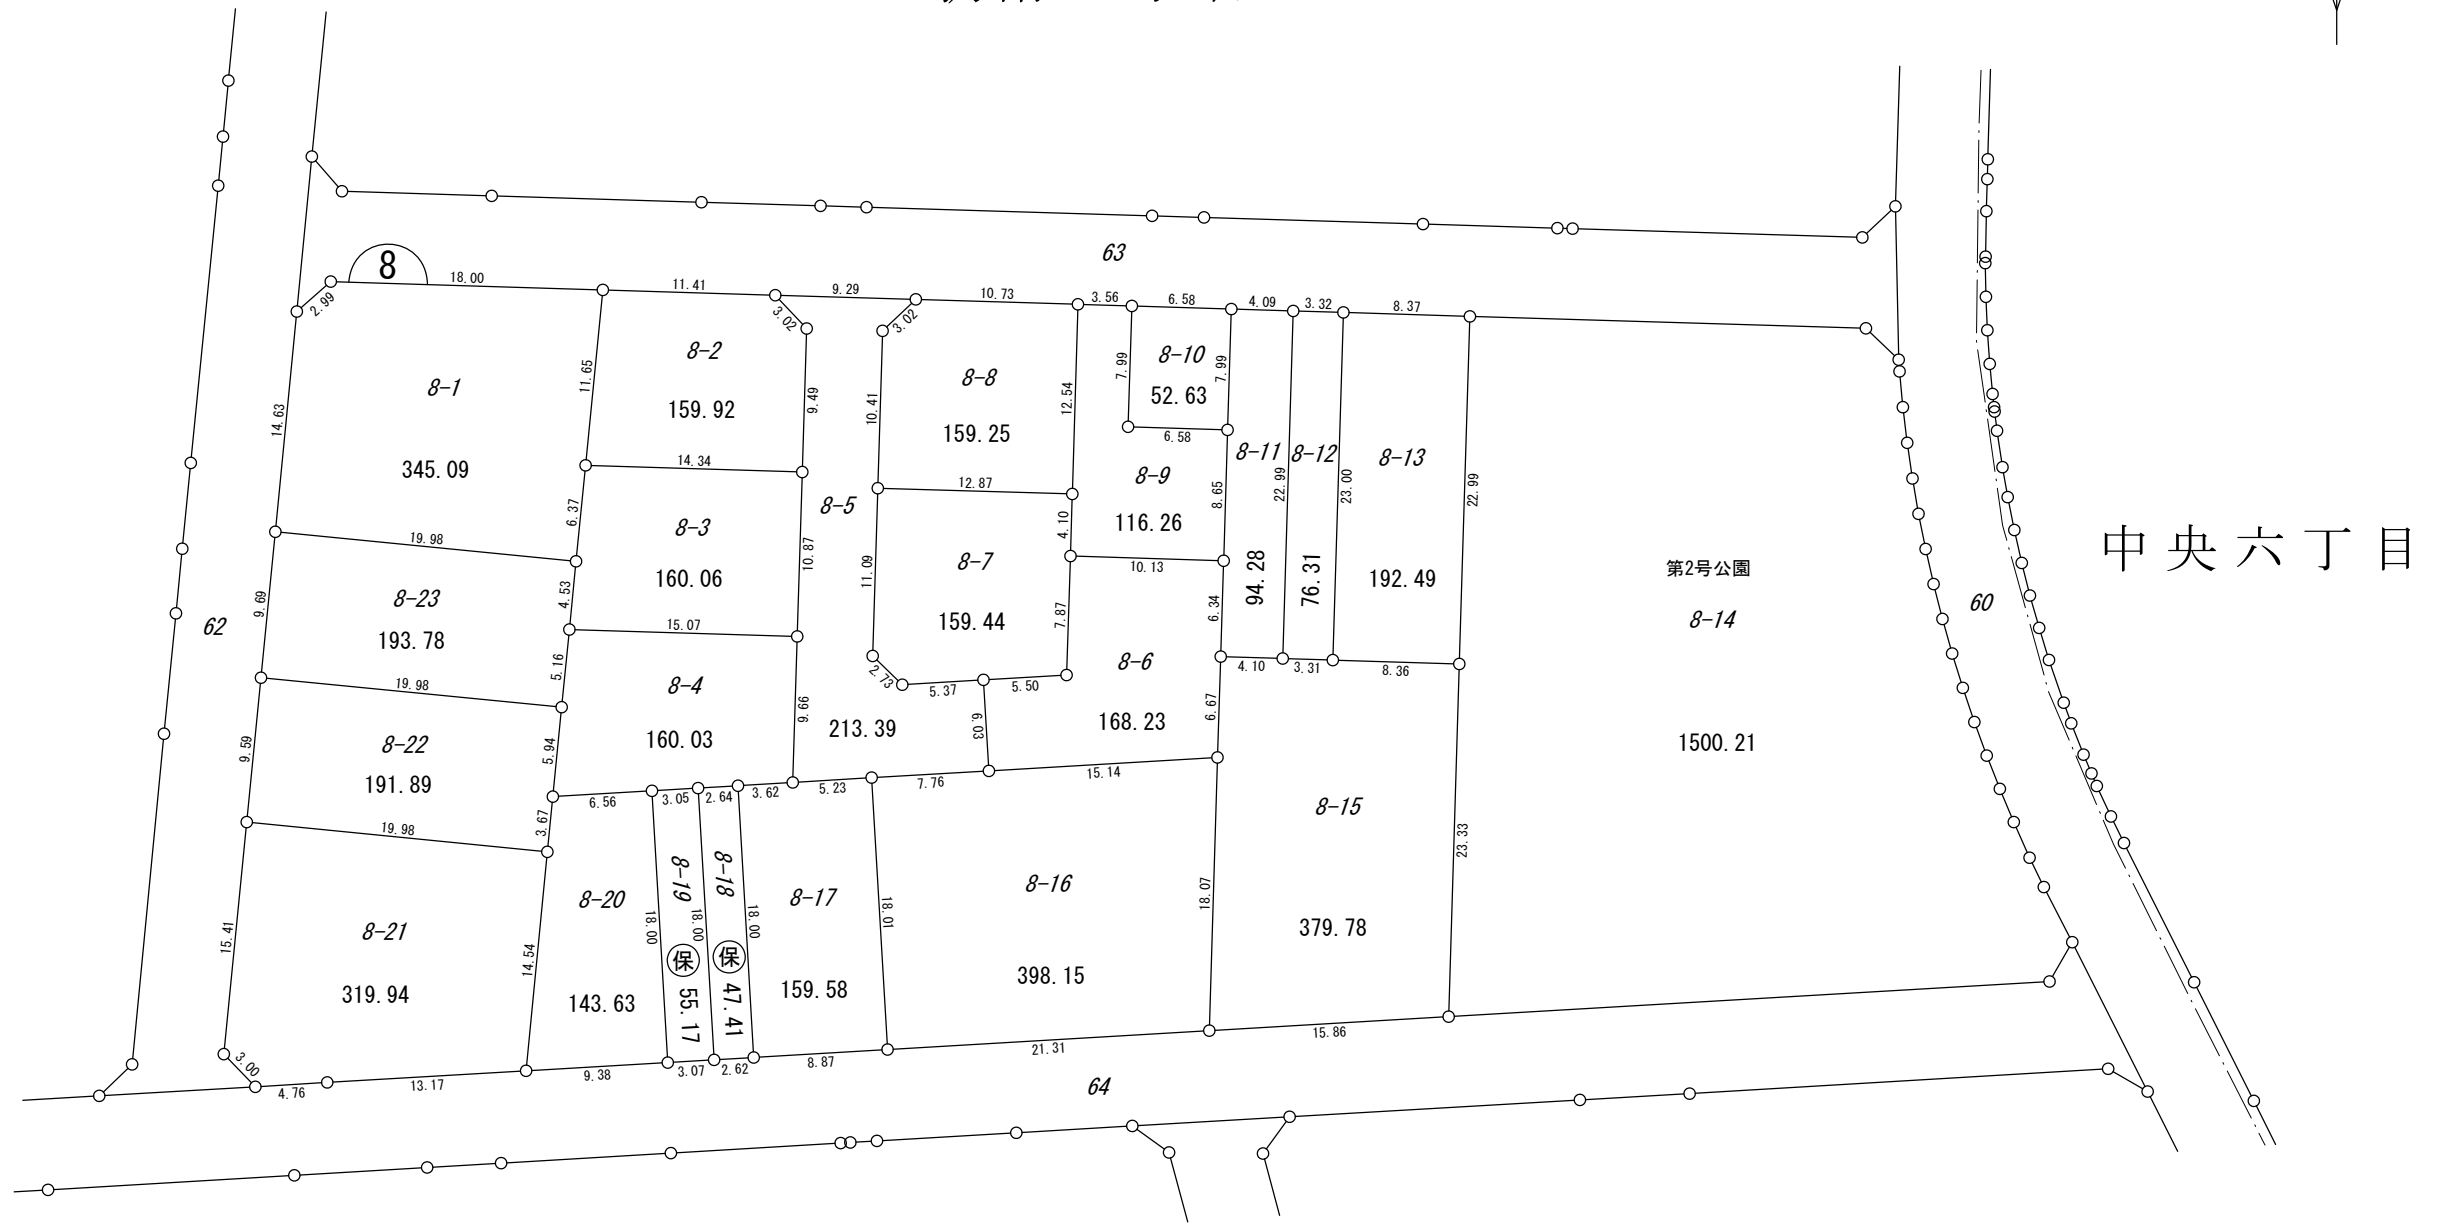


# 換地明細図

駅南二丁目

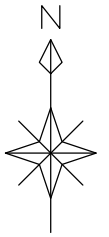

中央六丁目

凡 例	
	街区番号
1234-5	地番
123.45	換地地積
	換地位置
	保留地