
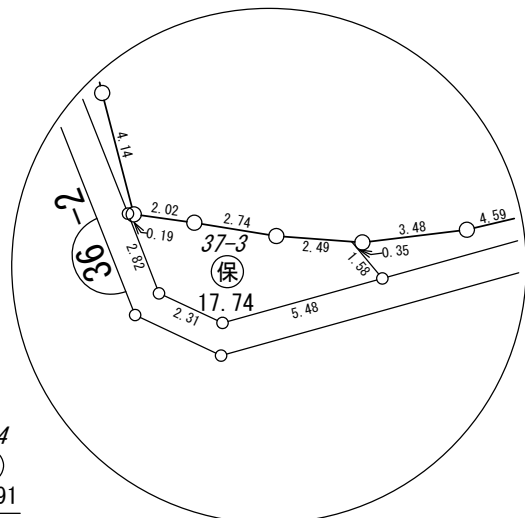
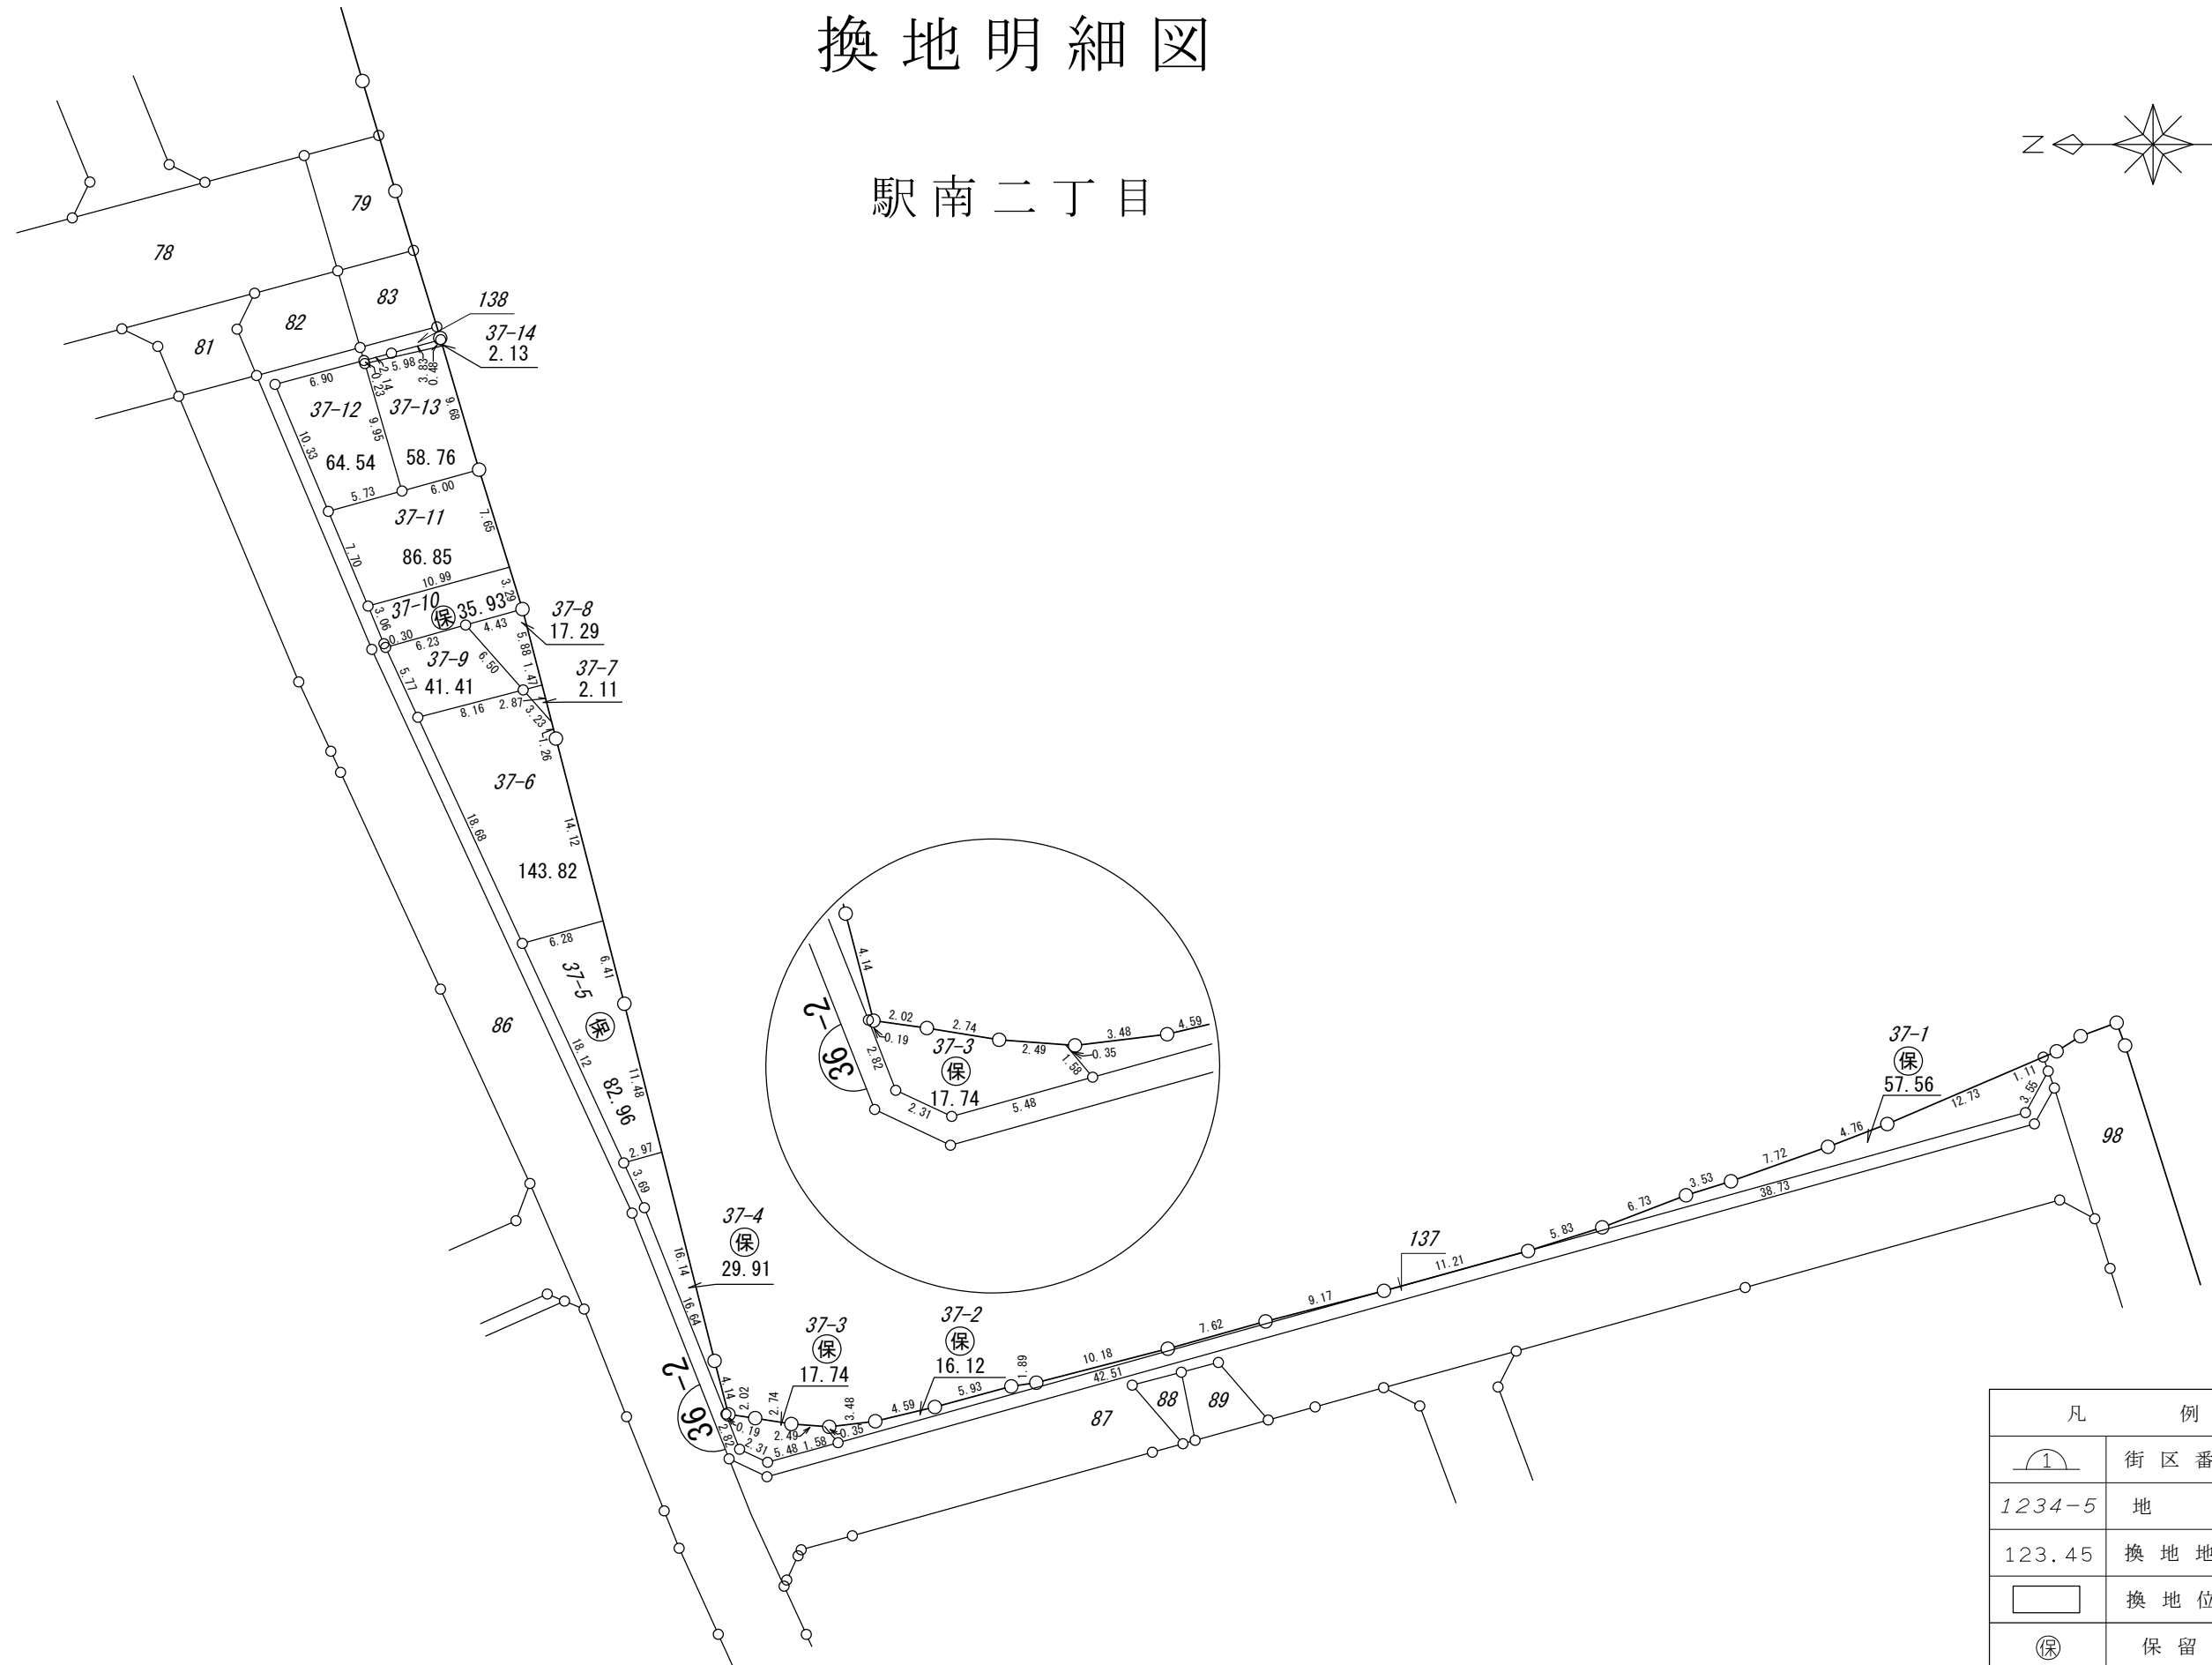


換地明細図

駅南二丁目

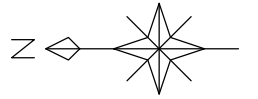

凡 例	
$\frac{1}{\quad}$	街区番号
1234-5	地 番
123.45	換地地積
\square	換地位置
$\textcircled{\text{保}}$	保留地