
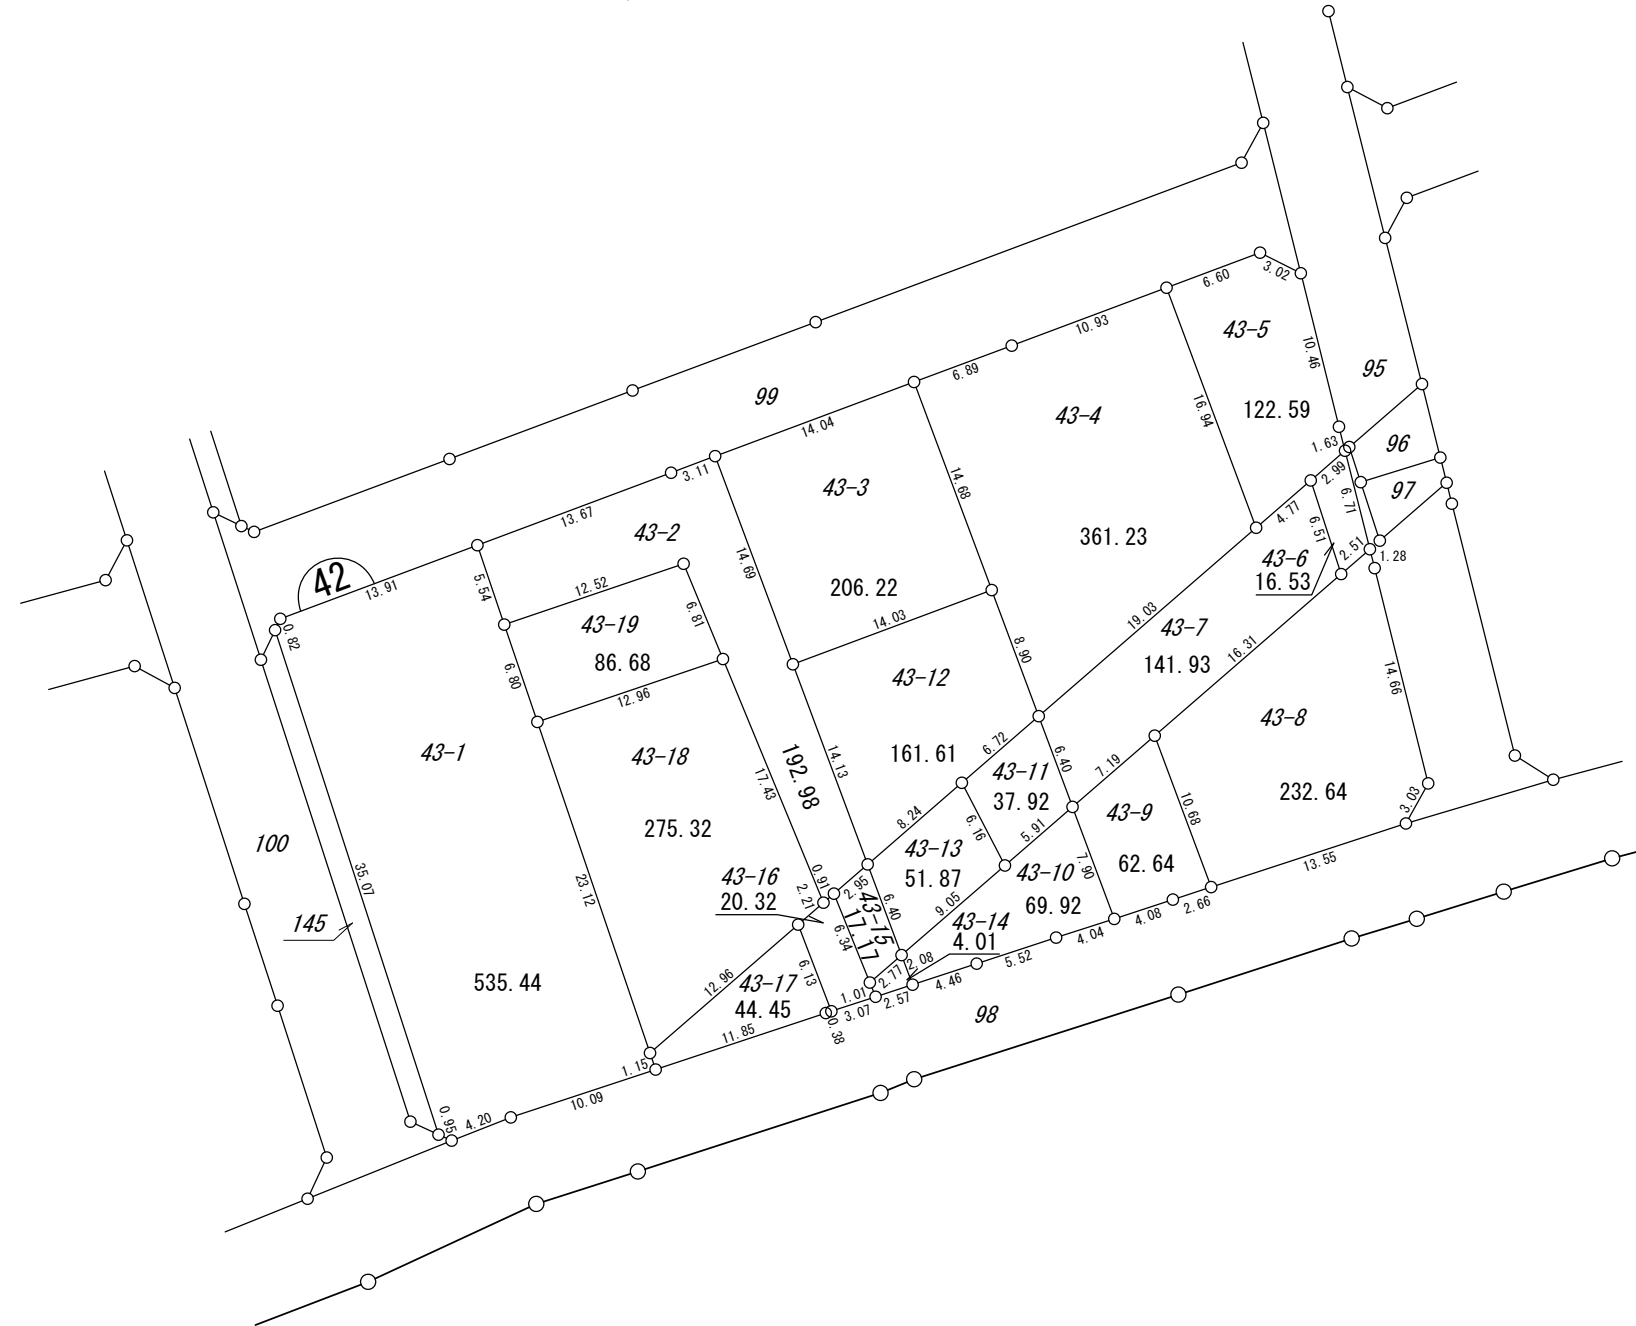


# 換地明細図

駅南二丁目

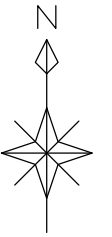

| 凡 例    |      |
|--------|------|
|        | 街区番号 |
| 1234-5 | 地 番  |
| 123.45 | 換地地積 |
|        | 換地位置 |
|        | 保留地  |