
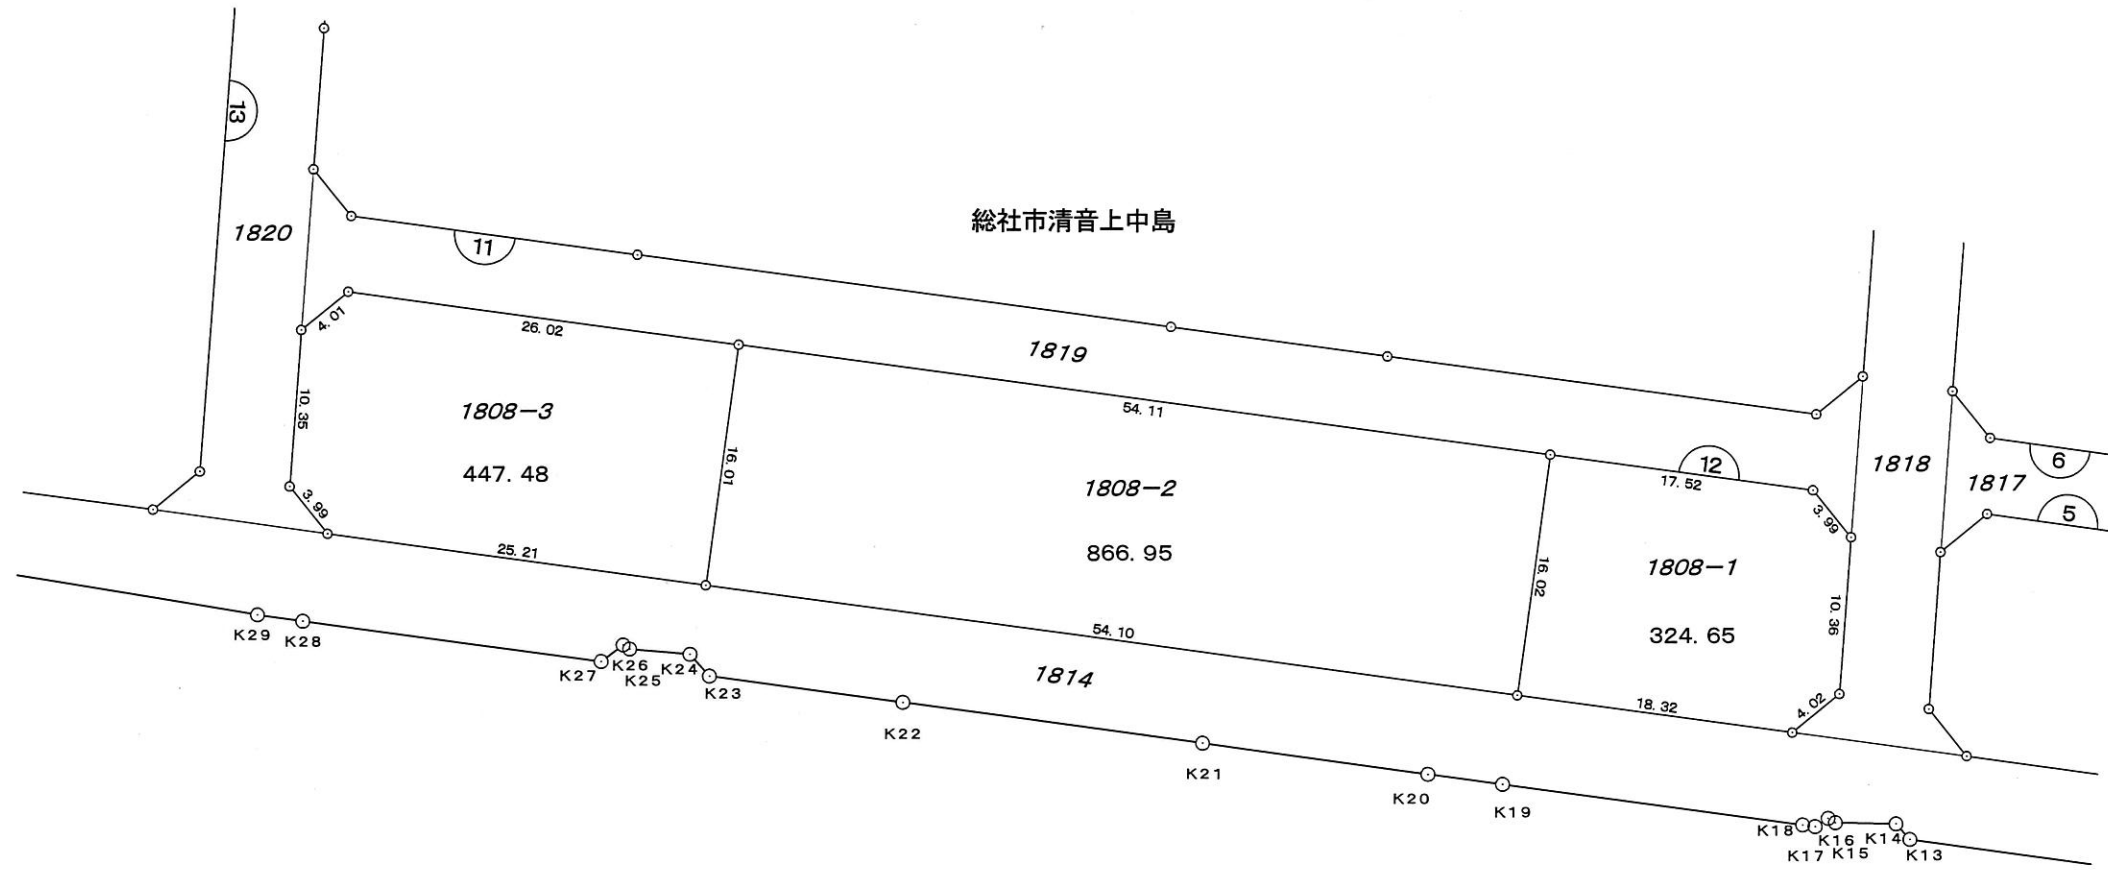


換 地 図

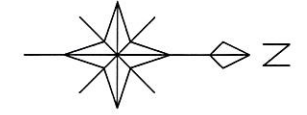

凡 例	
	街 区 番 号
1234	地 番
123.45	換 地 地 積
	換 地 位 置