
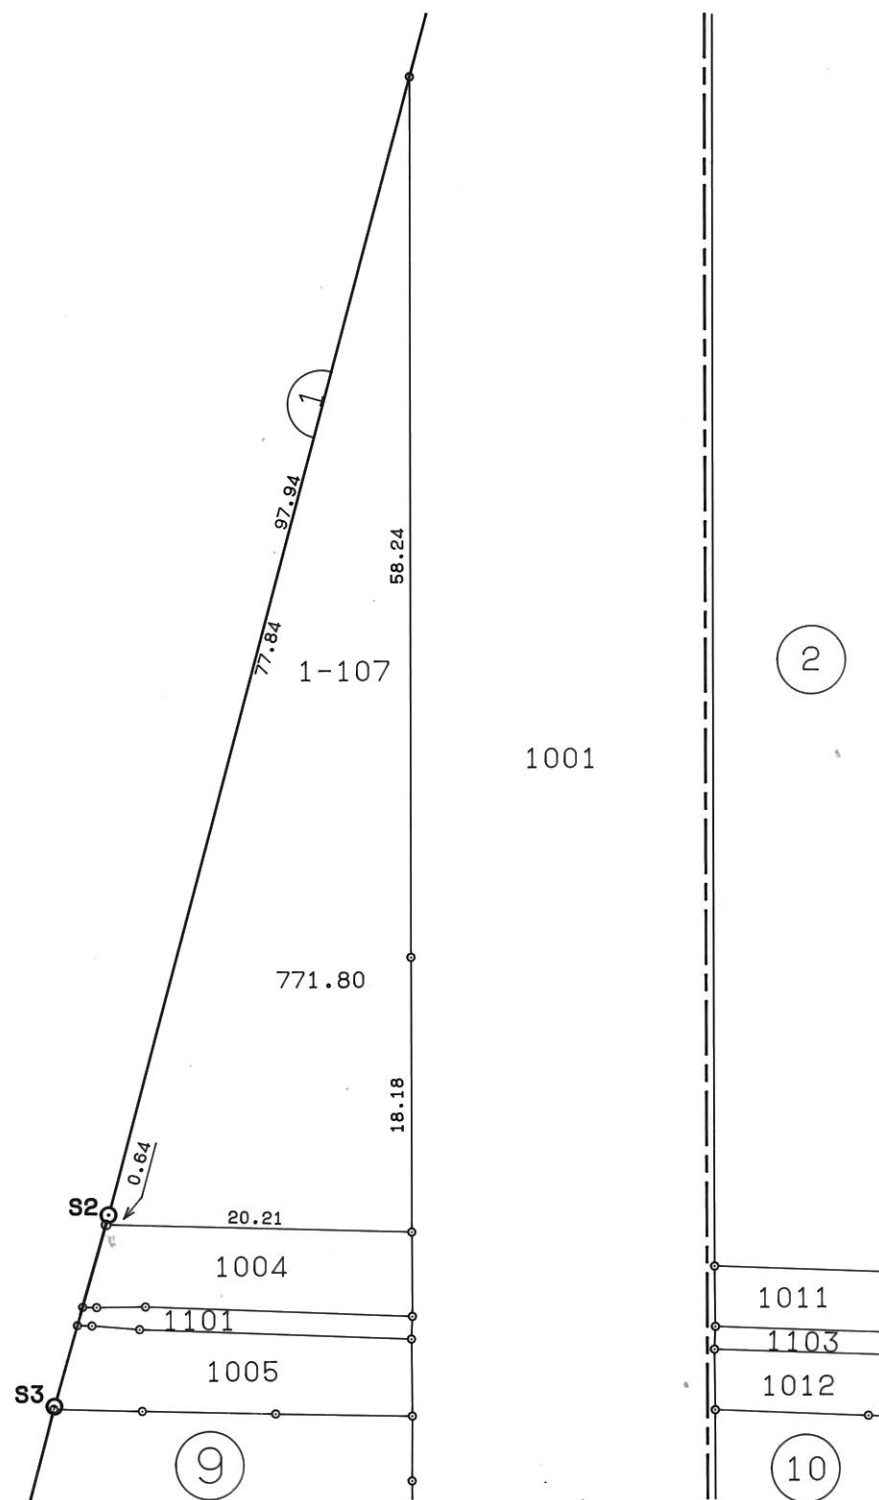



岡山県南広域都市計画 総社中央地区土地区画整理事業 換地図 B No, 1

中央一丁目

中央三丁目

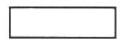

凡 例	
	換地位置
縮 尺	1:500

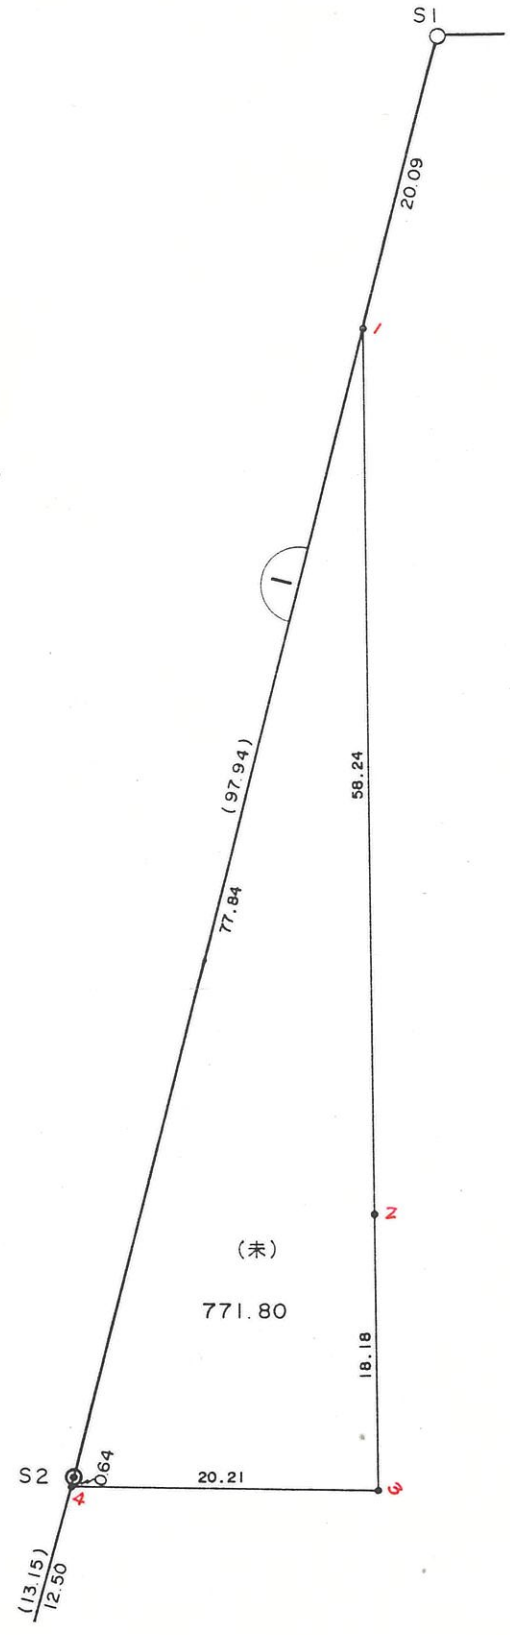

***** カクヒツ メンセキ シユウケイ ヒヨウ *****

カ^レイク . カクヒツ

カクヒツ メンセキ

入ミキリ メンセキ

1 BLOCK

771.80

1 LOT

771.80

コ^レウケイ =

771.80

0.00

***** カクヒツ メンセキ ケイザン *****

1 BLOCK

テコメイ	X	Y	(X-X0)*(YN-1-Y0)	(XN-1-X0)*(Y-Y0)
X0.Y0	- 147300.000	- 53400.000		
1-1	- 147390.154	- 53469.580		
1-2	- 147448.244	- 53465.388	+ 10314.817520	+ 5894.989752
1-3	- 147466.381	- 53464.079	+ 10879.320828	+ 9499.327276
1-4	- 147467.256	- 53484.278	+ 10717.597224	+ 14022.257918
S2	- 147466.625	- 53484.146	+ 14042.821750	+ 14073.923376
1-1	- 147390.154	- 53469.580	+ 7586.098484	+ 11593.767500
			+ 53540.655806	+ 55084.265822
	ハイ	メンセキ	=	1543.610016
	メンセキ		=	771.805008

1 LOT

テコメイ	X	Y	(X-X0)*(YN-1-Y0)	(XN-1-X0)*(Y-Y0)
X0.Y0	- 147300.000	- 53400.000		
1-1	- 147390.154	- 53469.580		
1-2	- 147448.244	- 53465.388	+ 10314.817520	+ 5894.989752
1-3	- 147466.381	- 53464.079	+ 10879.320828	+ 9499.327276
1-4	- 147467.256	- 53484.278	+ 10717.597224	+ 14022.257918
S2	- 147466.625	- 53484.146	+ 14042.821750	+ 14073.923376
1-1	- 147390.154	- 53469.580	+ 7586.098484	+ 11593.767500
			+ 53540.655806	+ 55084.265822
	ハイ	メンセキ	=	1543.610016
	メンセキ		=	771.805008