


空家等活用促進区域（素案） 商店街通り境界地区

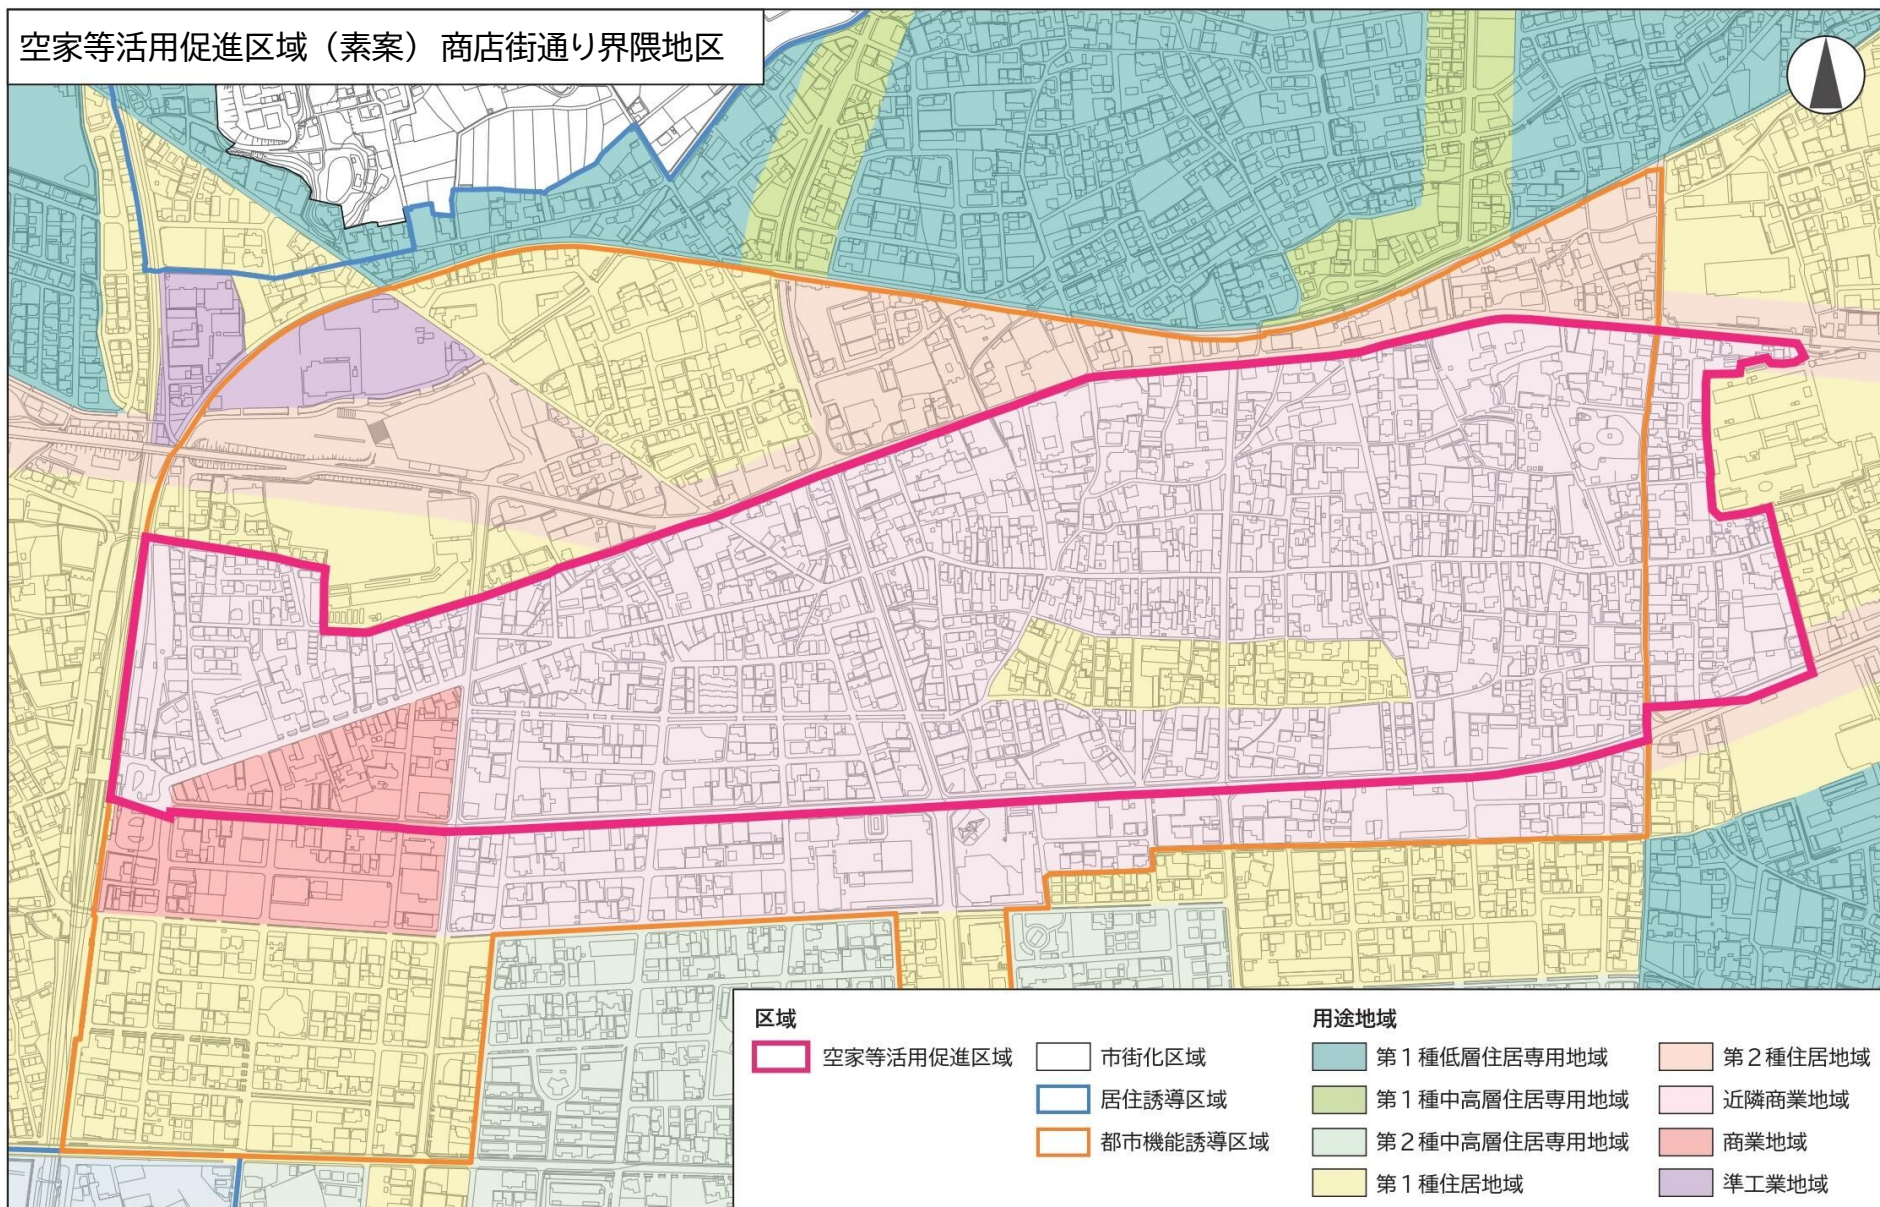

区域		用途地域					
	空家等活用促進区域		市街化区域		第1種低層住居専用地域		第2種住居地域
	居住誘導区域		第1種中高層住居専用地域		近隣商業地域		商業地域
	都市機能誘導区域		第2種中高層住居専用地域		商業地域		準工業地域
			第1種住居地域				

0 50 100 200 300 400 500m