

総社市告示第134号

道路法(昭和27年法律第180号)第8条の規定に基づき、市道の路線を次のように認定する。
その関係図面は、総社市建設部地域応援課において、告示の日から20日間一般の縦覧に供する。



令和6年12月27日

総社市長 片岡 聡





路線名 路線番号	起点 終点	道路計画 等の内容
井手支線3674号道 10-3674	総社市井手928番1地先 総社市井手905番地先	開発道路
井手支線3675号道 10-3675	総社市井手934番1地先 総社市井手940番1地先	
中原支線3478号道 12-3478	総社市中原88番5地先 総社市中原12番1地先	既存道路
三須支線3229号道 13-3229	総社市三須1313番1地先 総社市三須1304番1地先	



路線認定
路 線 番 号:10-3674
路 線 名:井手支線3674号道
起 点:総社市井手928番1地先
終 点:総社市井手905番地先
道路計画等の内容:開発道路

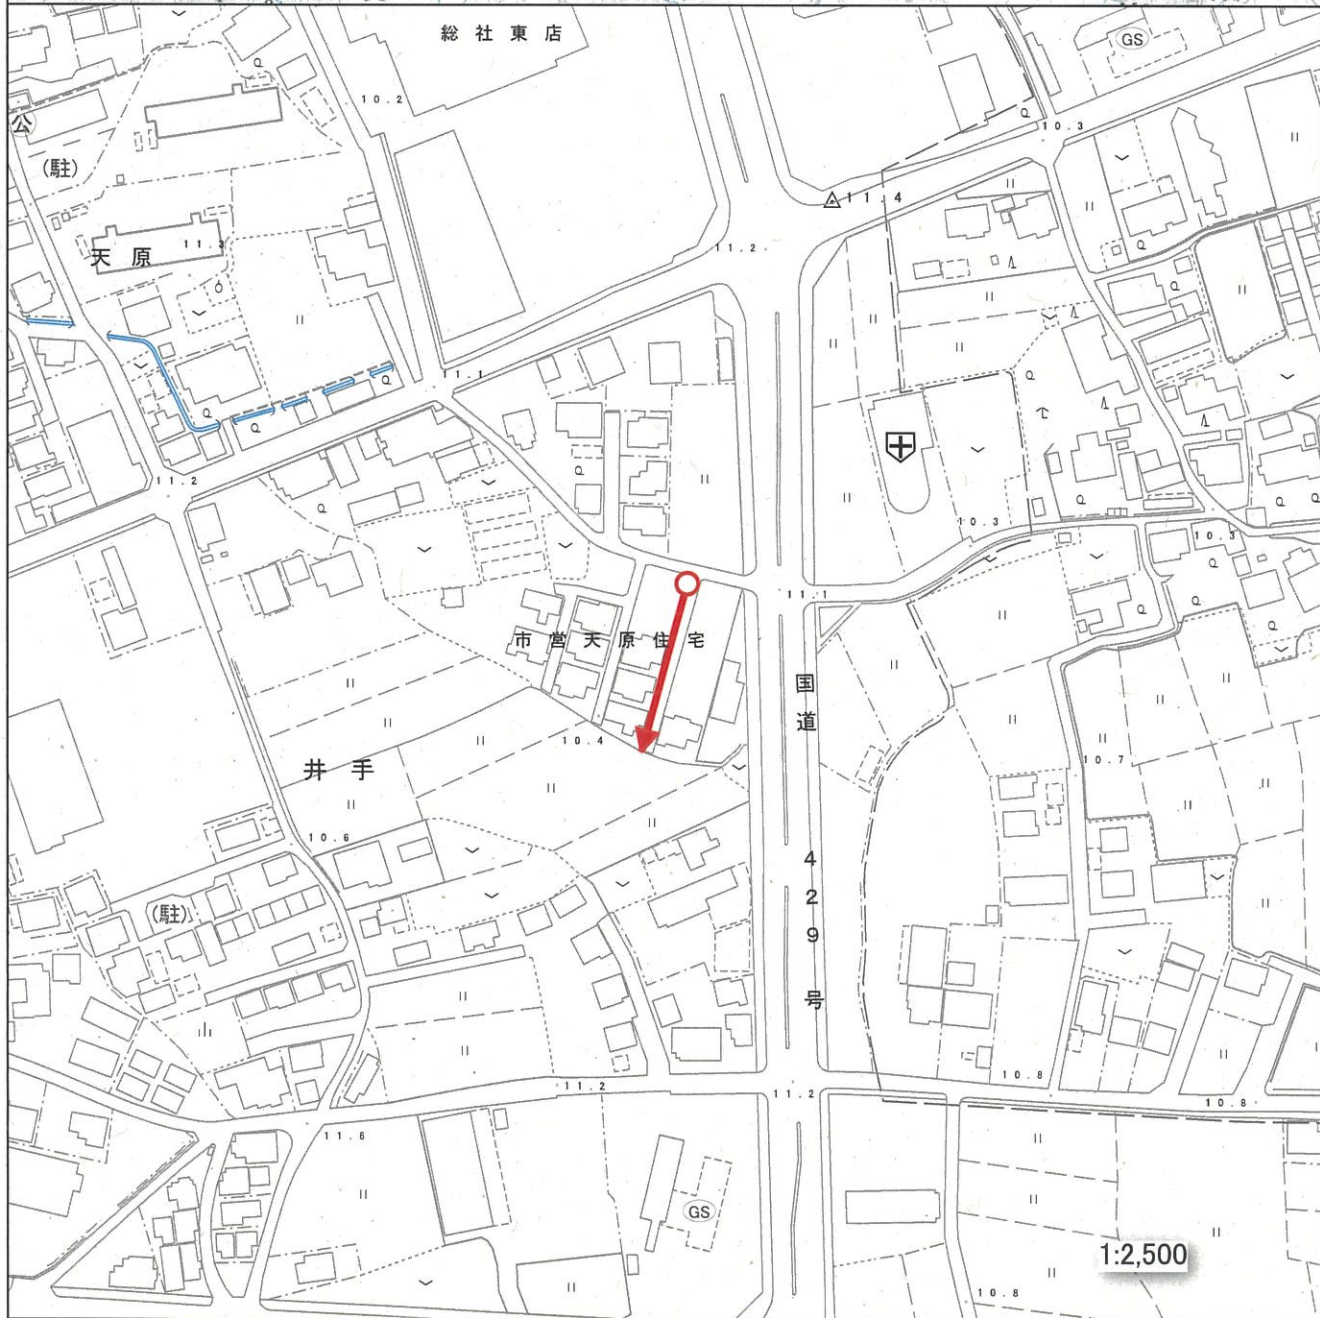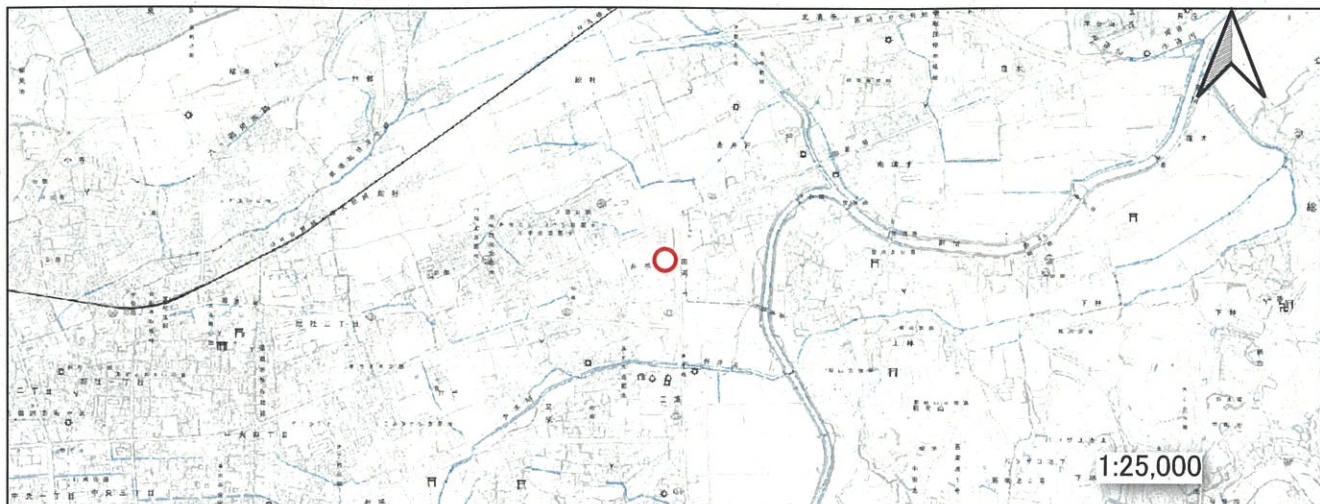


路線認定
路線番号: 10-3675
路線名: 井手支線3675号道
起点: 総社市井手934番1地先
終点: 総社市井手940番1地先
道路計画等の内容: 開発道路

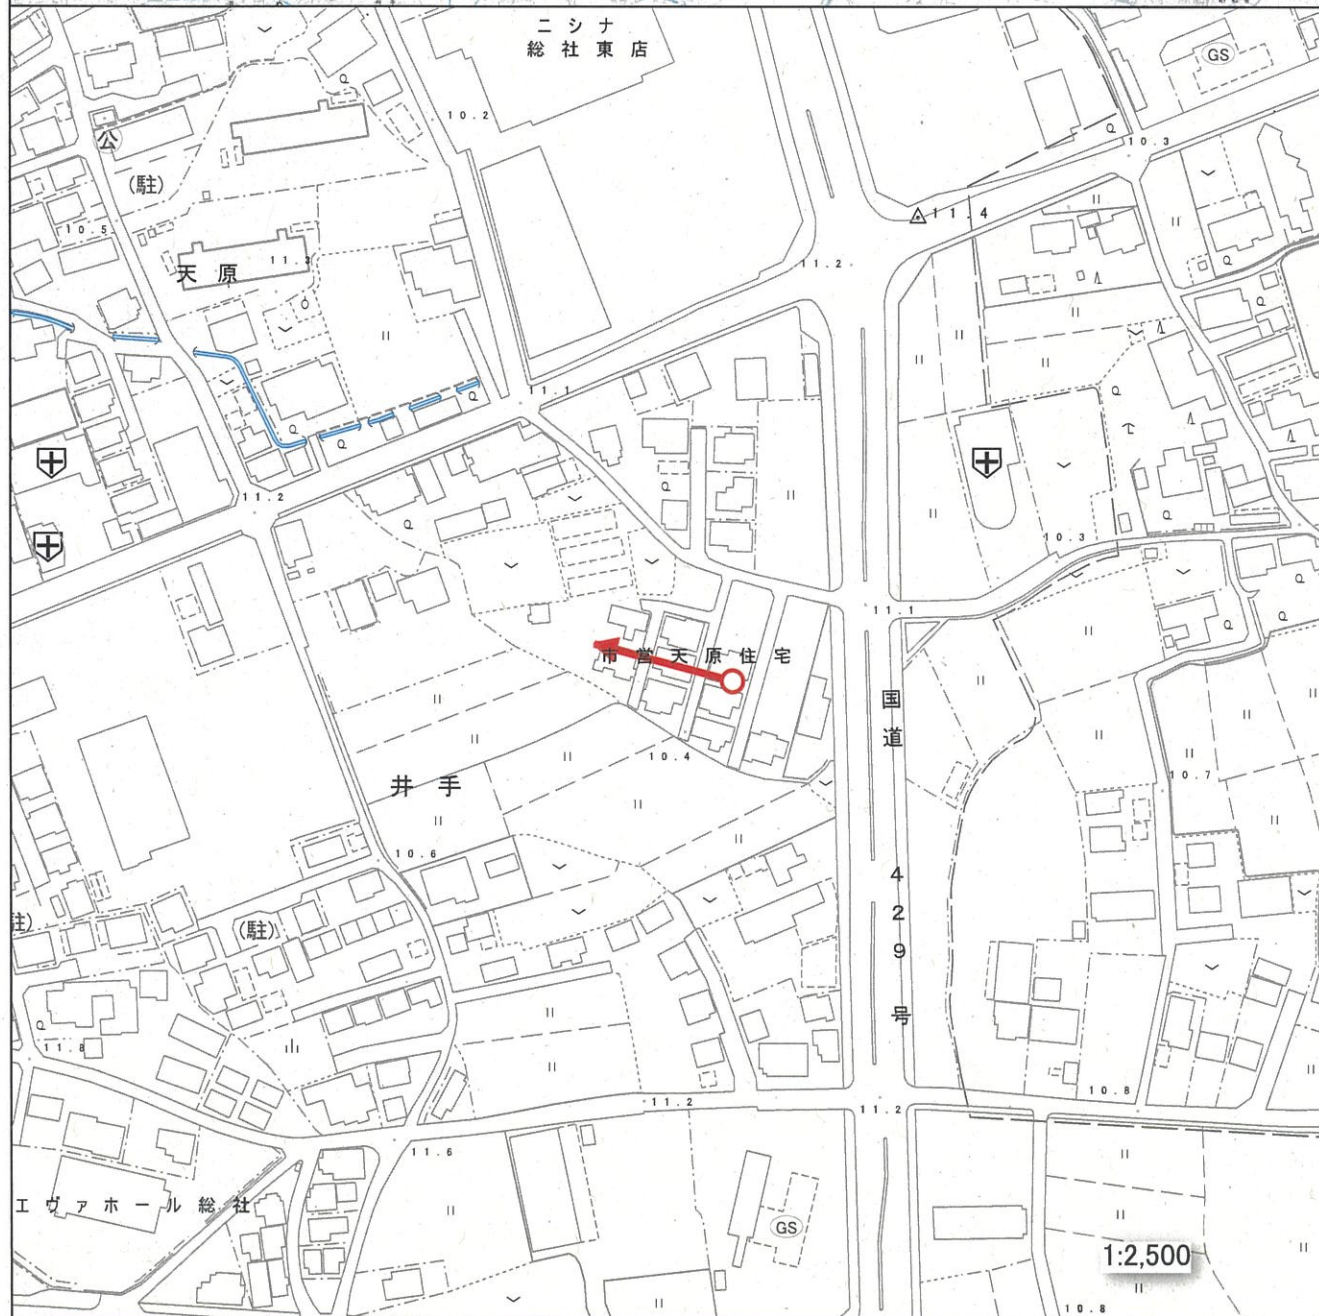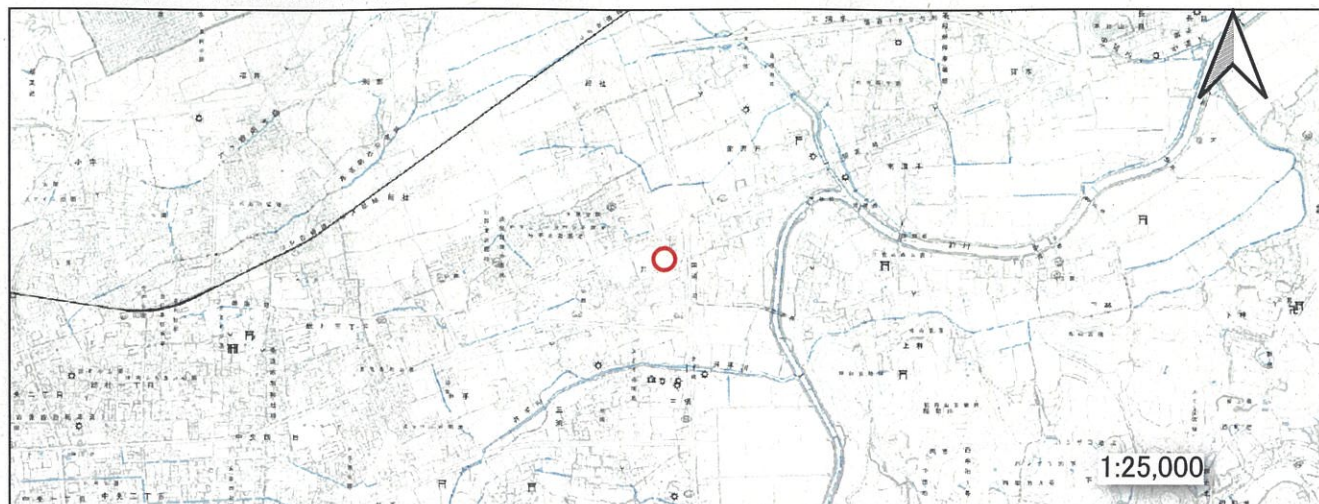

路線認定
 路線番号: 12-3478
 路線名: 中原支線3478号道
 起点: 総社市中原88番5地先
 終点: 総社市中原12番1地先
 道路計画等の内容: 既存道路

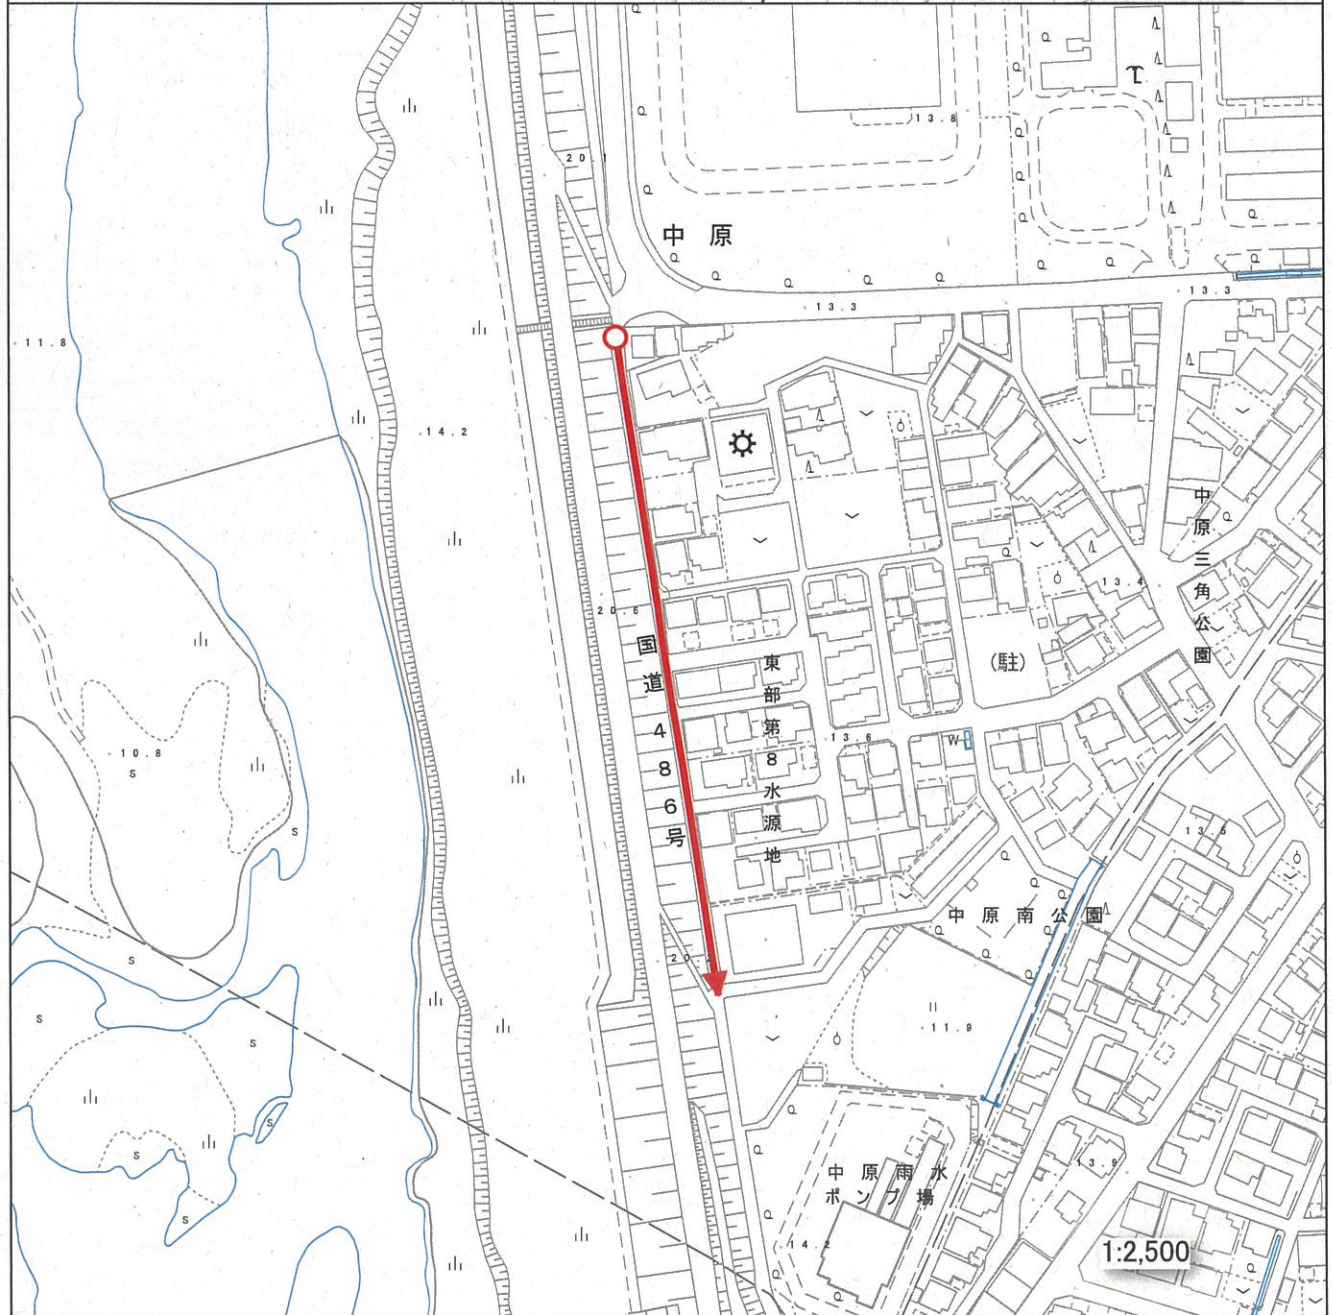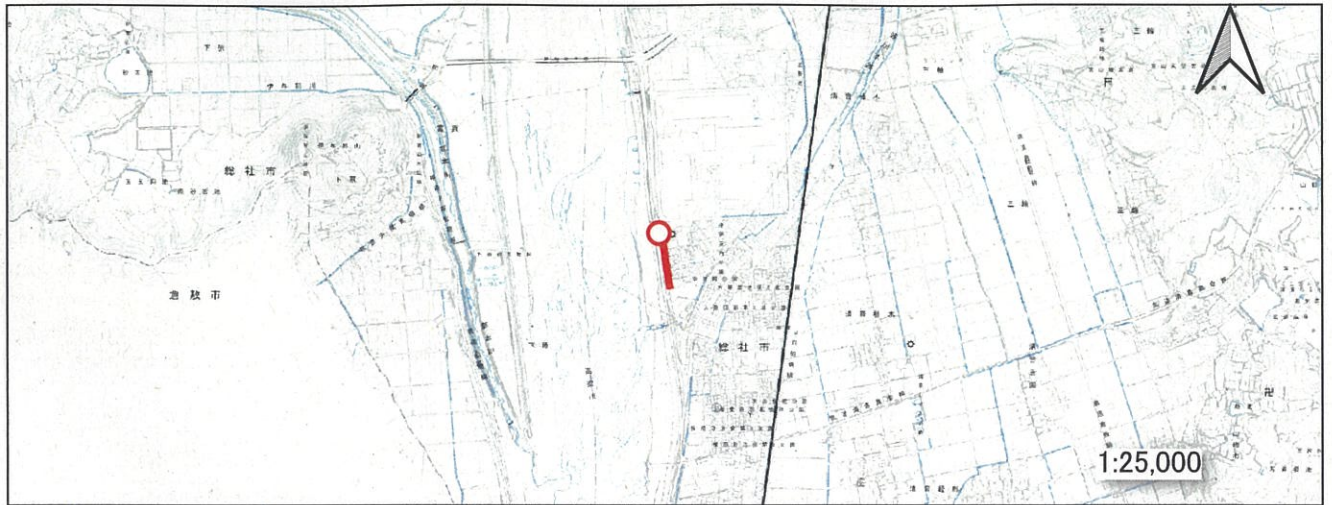

路線認定
 路線番号: 13-3229
 路名: 三須支線3229号道
 起点: 総社市三須1313番1地先
 終点: 総社市三須1304番1地先
 道路計画等の内容: 開発道路

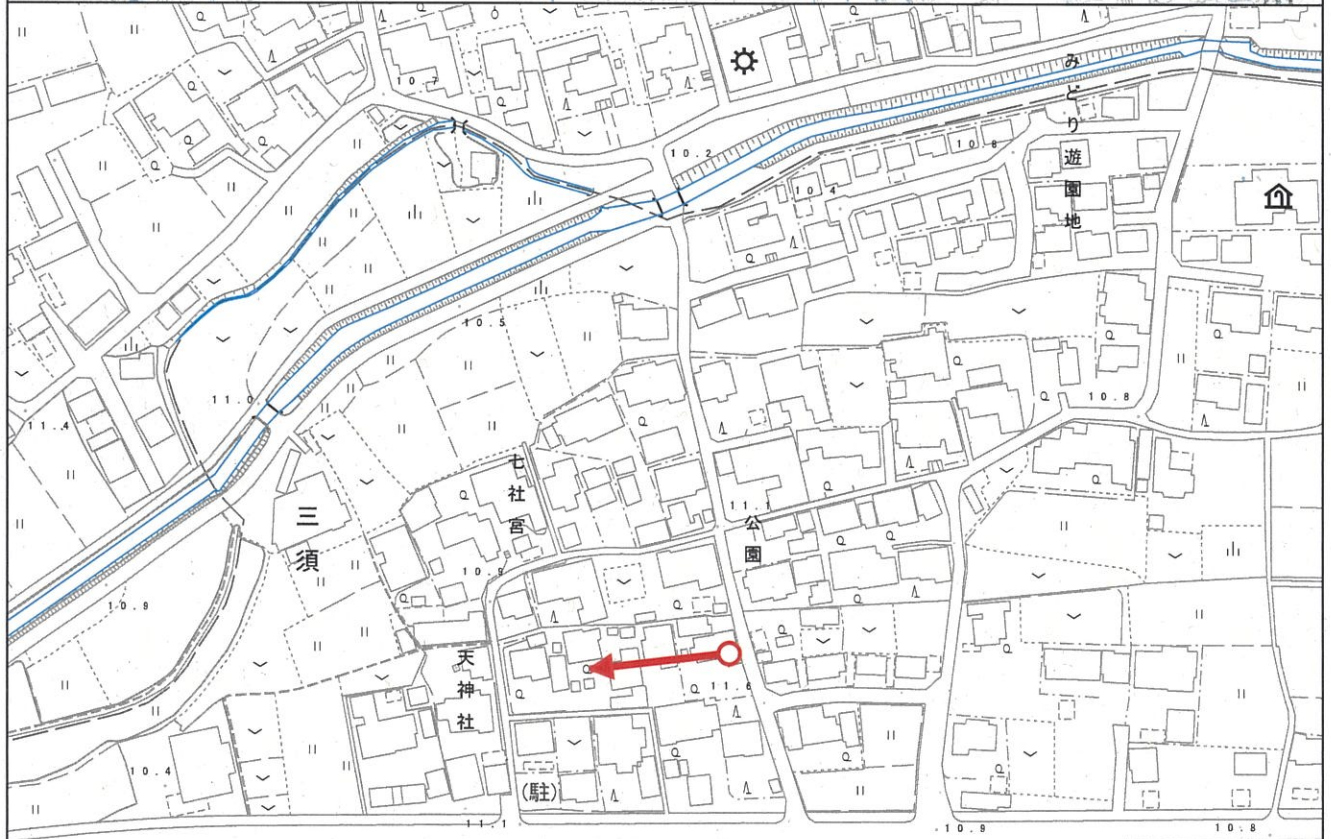

総社市告示第135号

市道の区域を決定したので、道路法(昭和27年法律第180号)第18条第1項の規定に基づき公示する。その関係図面は、総社市建設部地域応援課において、告示の日から20日間一般の縦覧に供する。

令和6年12月27日

総社市長 片岡 聡



路 線 名		区 間	敷地の幅員 (m)		延長 (m)
路線番号	附図番号		最少 ～ 最大		
総社二丁目支線3298号道		総社市総社二丁目831番地先から			
01-3298	R05-00610	総社市総社二丁目518番地先まで	4.5	～ 8.3	65.2
溝口支線3673号道		総社市溝口318番5地先から			
10-3673	R05-00692	総社市総社5番1地先まで	5.0	～ 9.0	60.8
中原支線3478号道		総社市中原88番5地先から			
12-3478	R06-00816	総社市中原12番1地先まで	3.2	～ 4.8	232.5

総社市告示第136号

市道の区域を変更したので、道路法(昭和27年法律第180号)第18条第1項の規定に基づき公示する。その関係図面は、総社市建設部地域応援課において、告示の日から20日間一般の縦覧に供する。

令和6年12月27日

総社市長 片岡 聡



路 線 名		区 間	前後	敷地の幅員 (m) 最少 ～ 最大	延長 (m)
路線番号	附図番号				
小寺支線3147号道		総社市小寺868番3地先から	前	4.5 ～ 4.5	44.4
10-3147	R05-00487	総社市小寺797番1地先まで	後	5.2 ～ 5.3	44.4
小寺支線5030号道		総社市小寺814番3地先から	前	3.7 ～ 3.7	15.2
10-5030	R05-00487	総社市小寺867番1地先まで	後	4.1 ～ 8.5	15.2
上林支線3071号道		総社市上林82番3地先から	前	3.3 ～ 6.5	70.2
13-3071	R05-00511	総社市上林81番3地先まで	後	4.1 ～ 7.9	70.2
小寺支線3197号道		総社市小寺310番2地先から	前	2.4 ～ 4.9	39.1
10-3197	R05-00513	総社市小寺310番8地先まで	後	3.1 ～ 4.9	39.1
小寺支線3235号道		総社市小寺180番1地先から	前	3.2 ～ 3.7	41.5
10-3235	R05-00525	総社市小寺176番地先まで	後	3.7 ～ 3.9	41.5
上林支線3065号道		総社市上林184番2地先から	前	4.7 ～ 5.2	25.6
13-3065	R05-00551	総社市上林184番1地先まで	後	5.2 ～ 5.6	25.6
久米支線3117号道		総社市久米339番地先から	前	2.2 ～ 2.5	19.5
15-3117	R05-00566	総社市久米342番4地先まで	後	2.2 ～ 2.9	19.5
井手支線3340号道		総社市井手876番7地先から	前	2.1 ～ 2.1	33.4
10-3340	R05-00574	総社市井手876番8地先まで	後	2.7 ～ 2.8	33.4


路 線 名		区 間	前後	敷地の幅員 (m) 最少 ～ 最大	延長 (m)
路線番号	附図番号				
駅前二丁目支線3012号道		総社市駅前二丁目17番103地先から	前	5.3 ～ 5.5	11.4
01-3012	R05-00582	総社市駅前二丁目17番103地先まで	後	5.8 ～ 6.0	11.4
駅前二丁目支線3017号道		総社市駅前二丁目8番107地先から	前	5.9 ～ 9.9	19.0
01-3017	R05-00582	総社市駅前二丁目8番108地先まで	後	6.3 ～ 10.2	19.0
上林支線3073号道		総社市上林112番2地先から	前	2.4 ～ 2.7	14.7
13-3073	R05-00589	総社市上林111番2地先まで	後	2.4 ～ 3.1	14.7
南溝手支線3028号道		総社市窪木889番10地先から	前	4.1 ～ 4.2	18.5
14-3028	R05-00598	総社市窪木890番4地先まで	後	4.1 ～ 4.2	18.5
井手赤浜本線		総社市上林269番地先から	前	7.5 ～ 7.5	11.1
1028	R05-00627	総社市上林265番5地先まで	後	7.5 ～ 10.8	11.1
上林支線3087号道		総社市上林265番5地先から	前	1.5 ～ 1.6	17.9
13-3087	R05-00627	総社市上林227番1地先まで	後	4.2 ～ 4.5	17.9
総社支線3416号道		総社市総社1406番1地先から	前	3.4 ～ 5.2	36.3
10-3416	R05-00663	総社市井手1142番3地先まで	後	3.8 ～ 5.0	36.3
総社支線3665号道		総社市総社4番8地先から	前	6.0 ～ 6.0	4.7
10-3665	R05-00692	総社市総社6番地先まで	後	6.0 ～ 10.6	4.7

総社市告示第137号

市道の供用を開始するので、道路法(昭和27年法律第180号)第18条第2項の規定に基づき公示する。その関係図面は、総社市建設部地域応援課において、告示の日から20日間一般の縦覧に供する。

令和6年12月27日


総社市長 片岡 聡

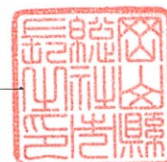


路 線 名		区 間	供用開始日
路線番号	附図番号		
小寺支線3147号道		総社市小寺868番3地先から	令和6年12月27日
10-3147	R05-00487	総社市小寺797番1地先まで	
小寺支線5030号道		総社市小寺814番3地先から	令和6年12月27日
10-5030	R05-00487	総社市小寺867番1地先まで	
上林支線3071号道		総社市上林82番3地先から	令和6年12月27日
13-3071	R05-00511	総社市上林81番3地先まで	
小寺支線3197号道		総社市小寺310番2地先から	令和6年12月27日
10-3197	R05-00513	総社市小寺310番8地先まで	
小寺支線3235号道		総社市小寺180番1地先から	令和6年12月27日
10-3235	R05-00525	総社市小寺176番地先まで	
上林支線3065号道		総社市上林184番2地先から	令和6年12月27日
13-3065	R05-00551	総社市上林184番1地先まで	
久米支線3117号道		総社市久米339番地先から	令和6年12月27日
15-3117	R05-00566	総社市久米342番4地先まで	
井手支線3340号道		総社市井手876番7地先から	令和6年12月27日
10-3340	R05-00574	総社市井手876番8地先まで	
駅前二丁目支線3012号道		総社市駅前二丁目17番103地先から	令和6年12月27日
01-3012	R05-00582	総社市駅前二丁目17番103地先まで	

路 線 名		区 間	供用開始日
路線番号	附図番号		
駅前二丁目支線3017号道		総社市駅前二丁目8番107地先から	令和6年12月27日
01-3017	R05-00582	総社市駅前二丁目8番108地先まで	
上林支線3073号道		総社市上林112番2地先から	令和6年12月27日
13-3073	R05-00589	総社市上林111番2地先まで	
南溝手支線3028号道		総社市窪木889番10地先から	令和6年12月27日
14-3028	R05-00598	総社市窪木890番4地先まで	
総社二丁目支線3298号道		総社市総社二丁目831番地先から	令和6年12月27日
01-3298	R05-00610	総社市総社二丁目518番地先まで	
井手赤浜本線		総社市上林269番地先から	令和6年12月27日
1028	R05-00627	総社市上林265番5地先まで	
上林支線3087号道		総社市上林265番5地先から	令和6年12月27日
13-3087	R05-00627	総社市上林227番1地先まで	
総社支線3416号道		総社市総社1406番1地先から	令和6年12月27日
10-3416	R05-00663	総社市井手1142番3地先まで	
総社支線3665号道		総社市総社4番8地先から	令和6年12月27日
10-3665	R05-00692	総社市総社6番地先まで	
溝口支線3673号道		総社市溝口318番5地先から	令和6年12月27日
10-3673	R05-00692	総社市総社5番1地先まで	
中原支線3478号道		総社市中原88番5地先から	令和6年12月27日
12-3478	R06-00816	総社市中原12番1地先まで	

道路法18条の規定に基づく関係図面
道路法24条一附図番号:R05-00487

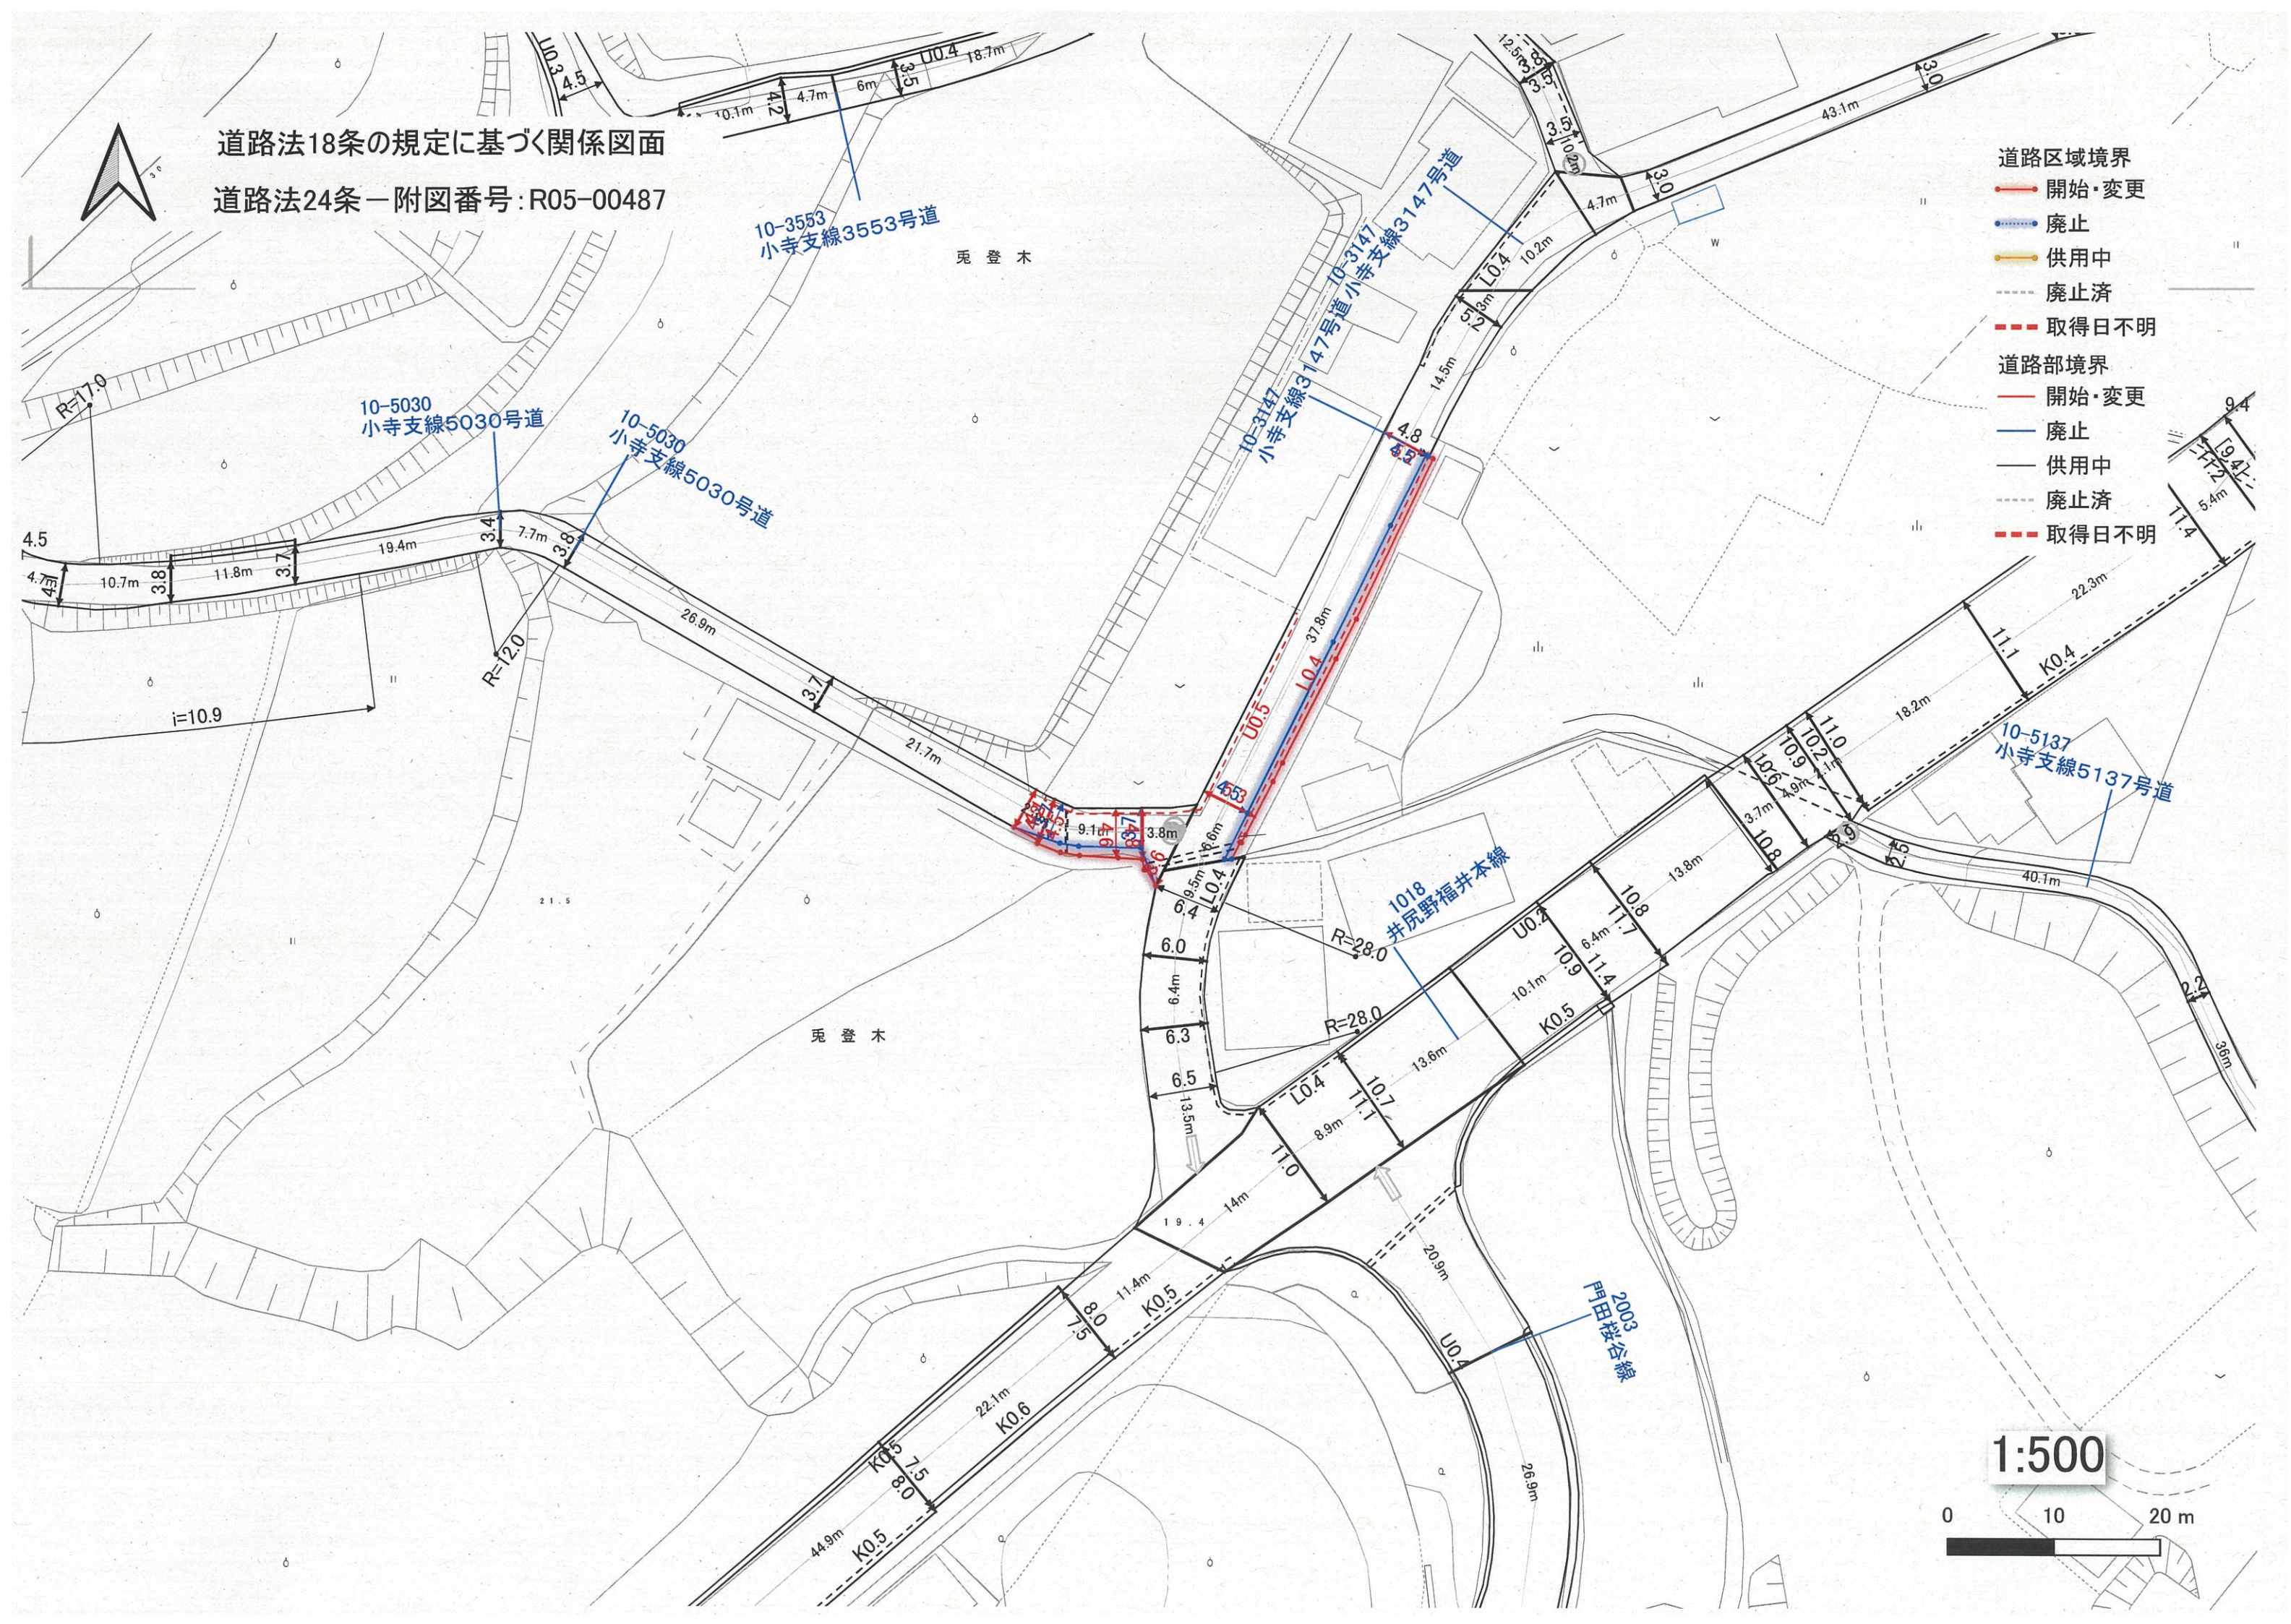


道路法24条一附図番号:R05-00511

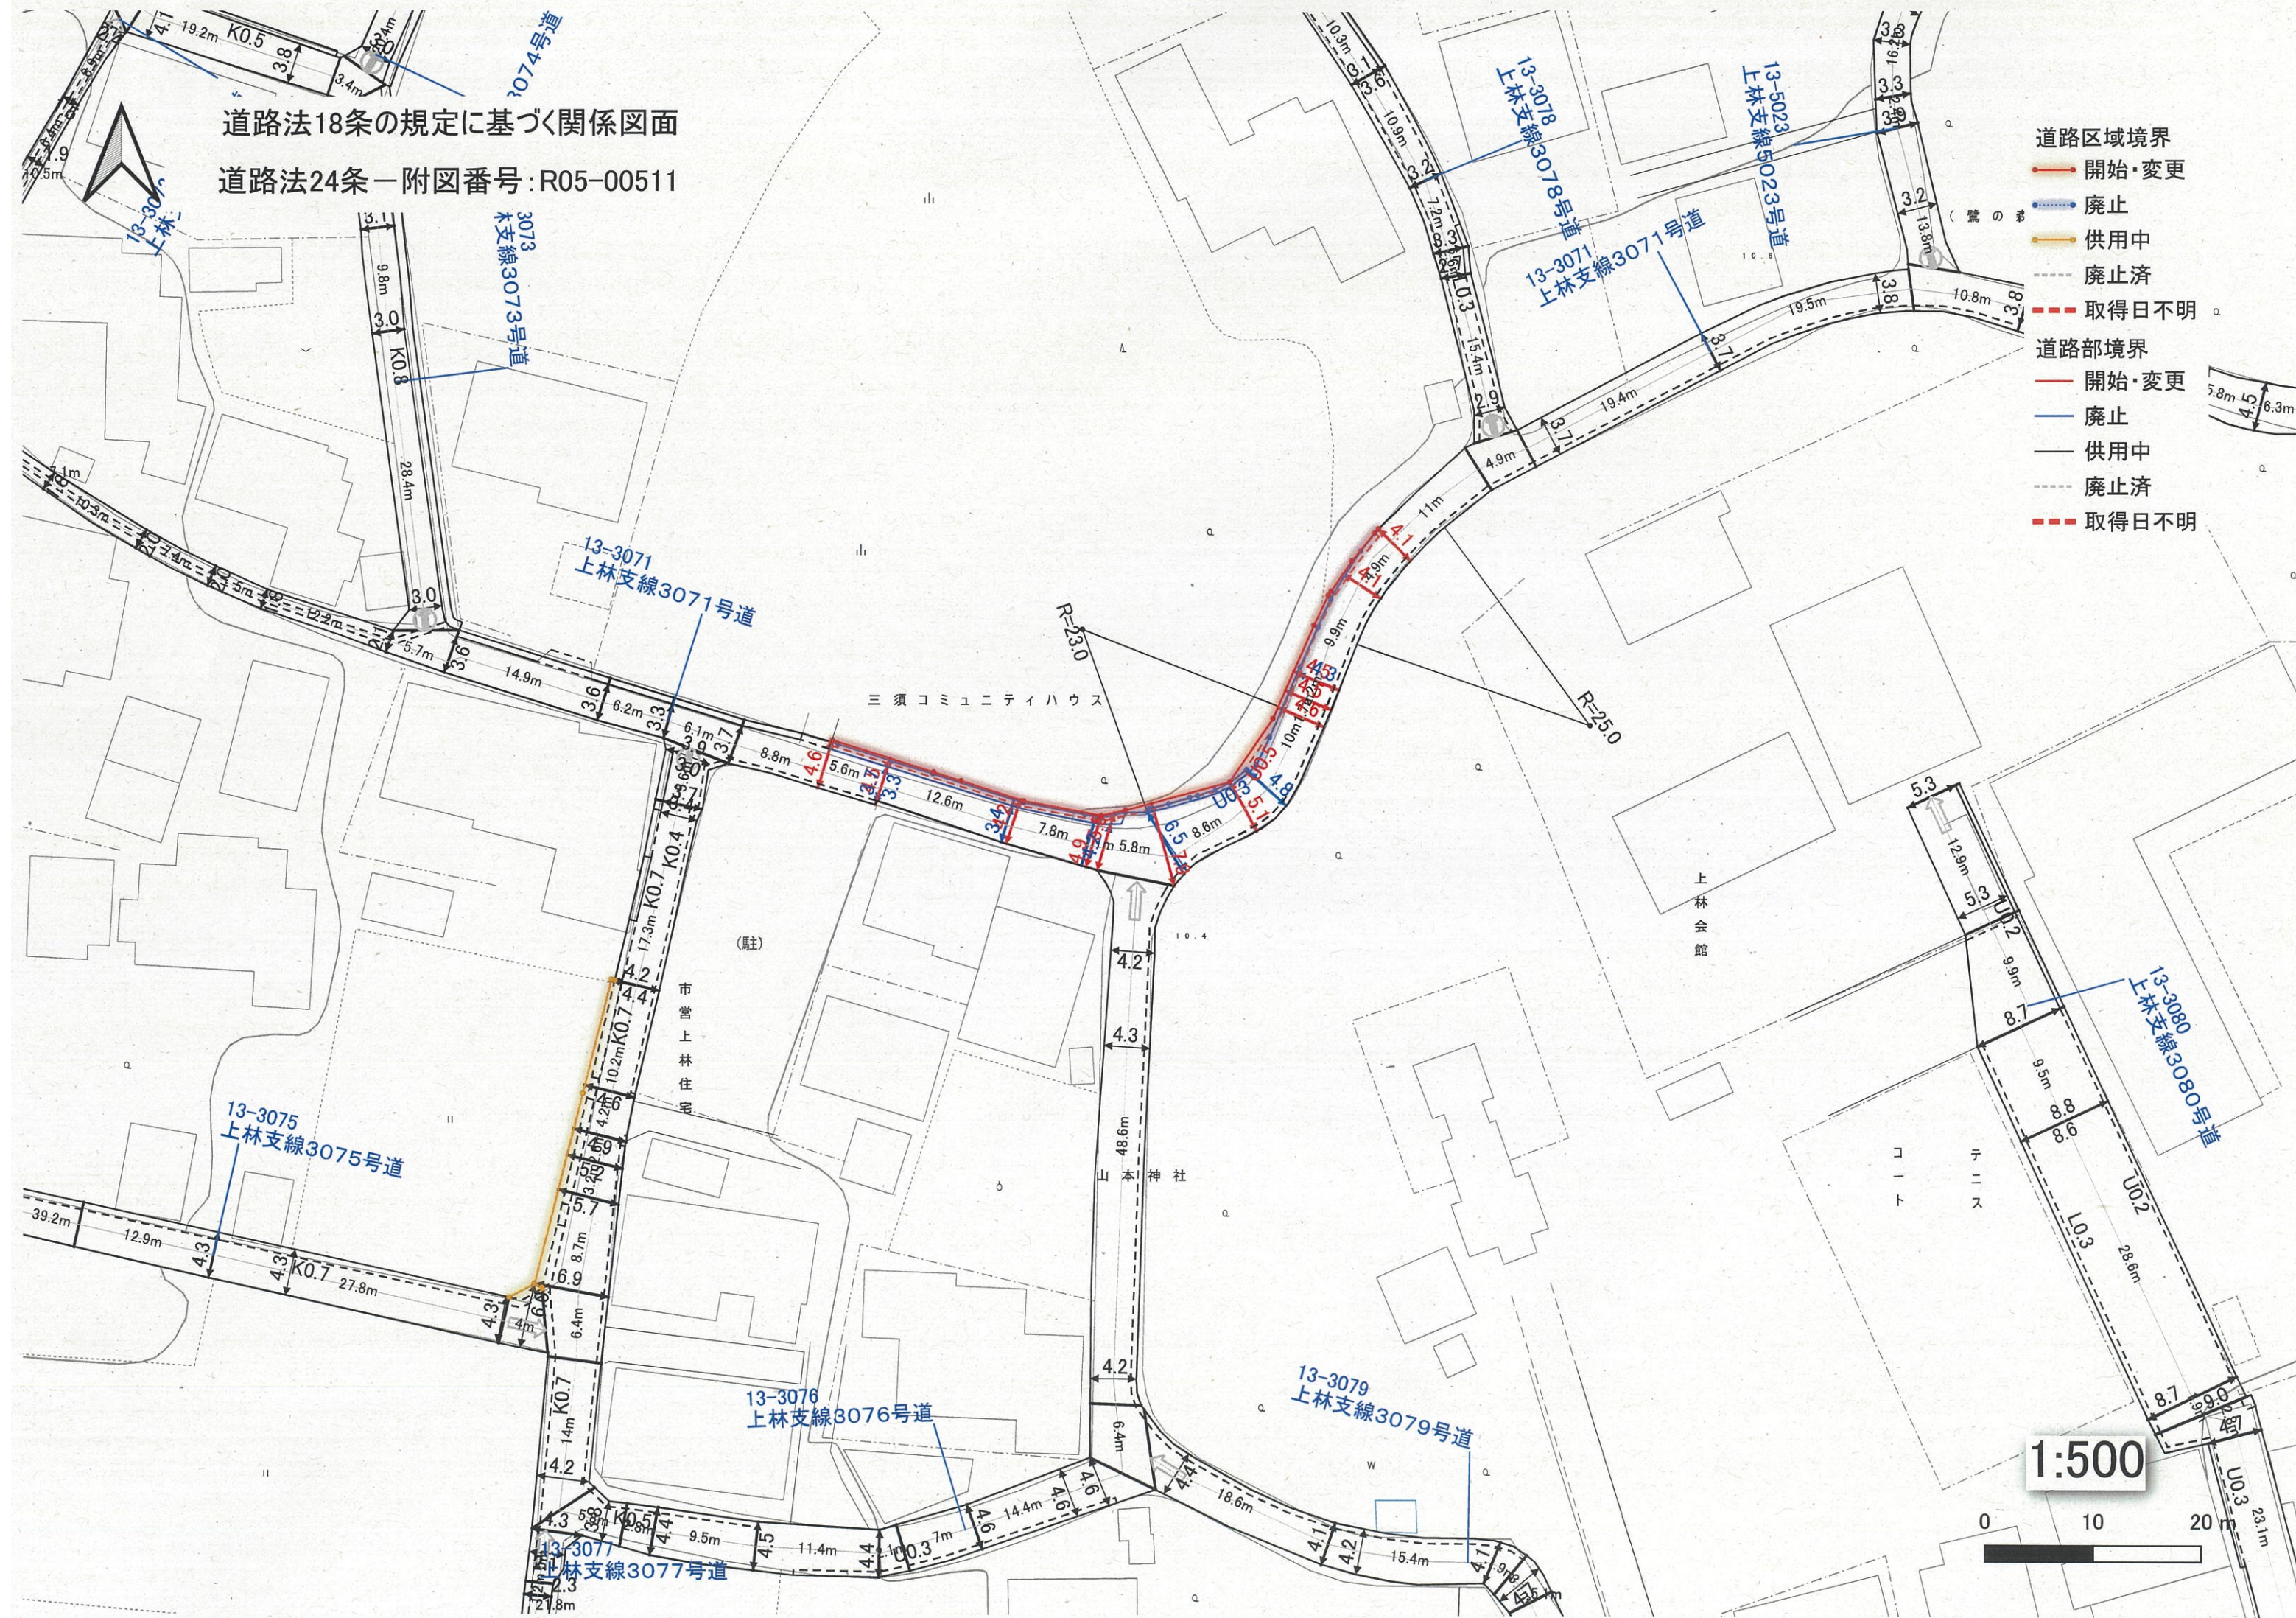


1:500

0 10 20 m

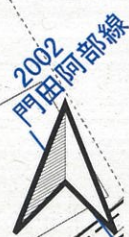


道路法18条の規定に基づく関係図面
道路法24条一附図番号: R05-00525

- 道路区域境界
- 開始・変更
 - 廃止
 - 供用中
 - 廃止済
 - 取得日不明
- 道路部境界
- 開始・変更
 - 廃止
 - 供用中
 - 廃止済
 - 取得日不明

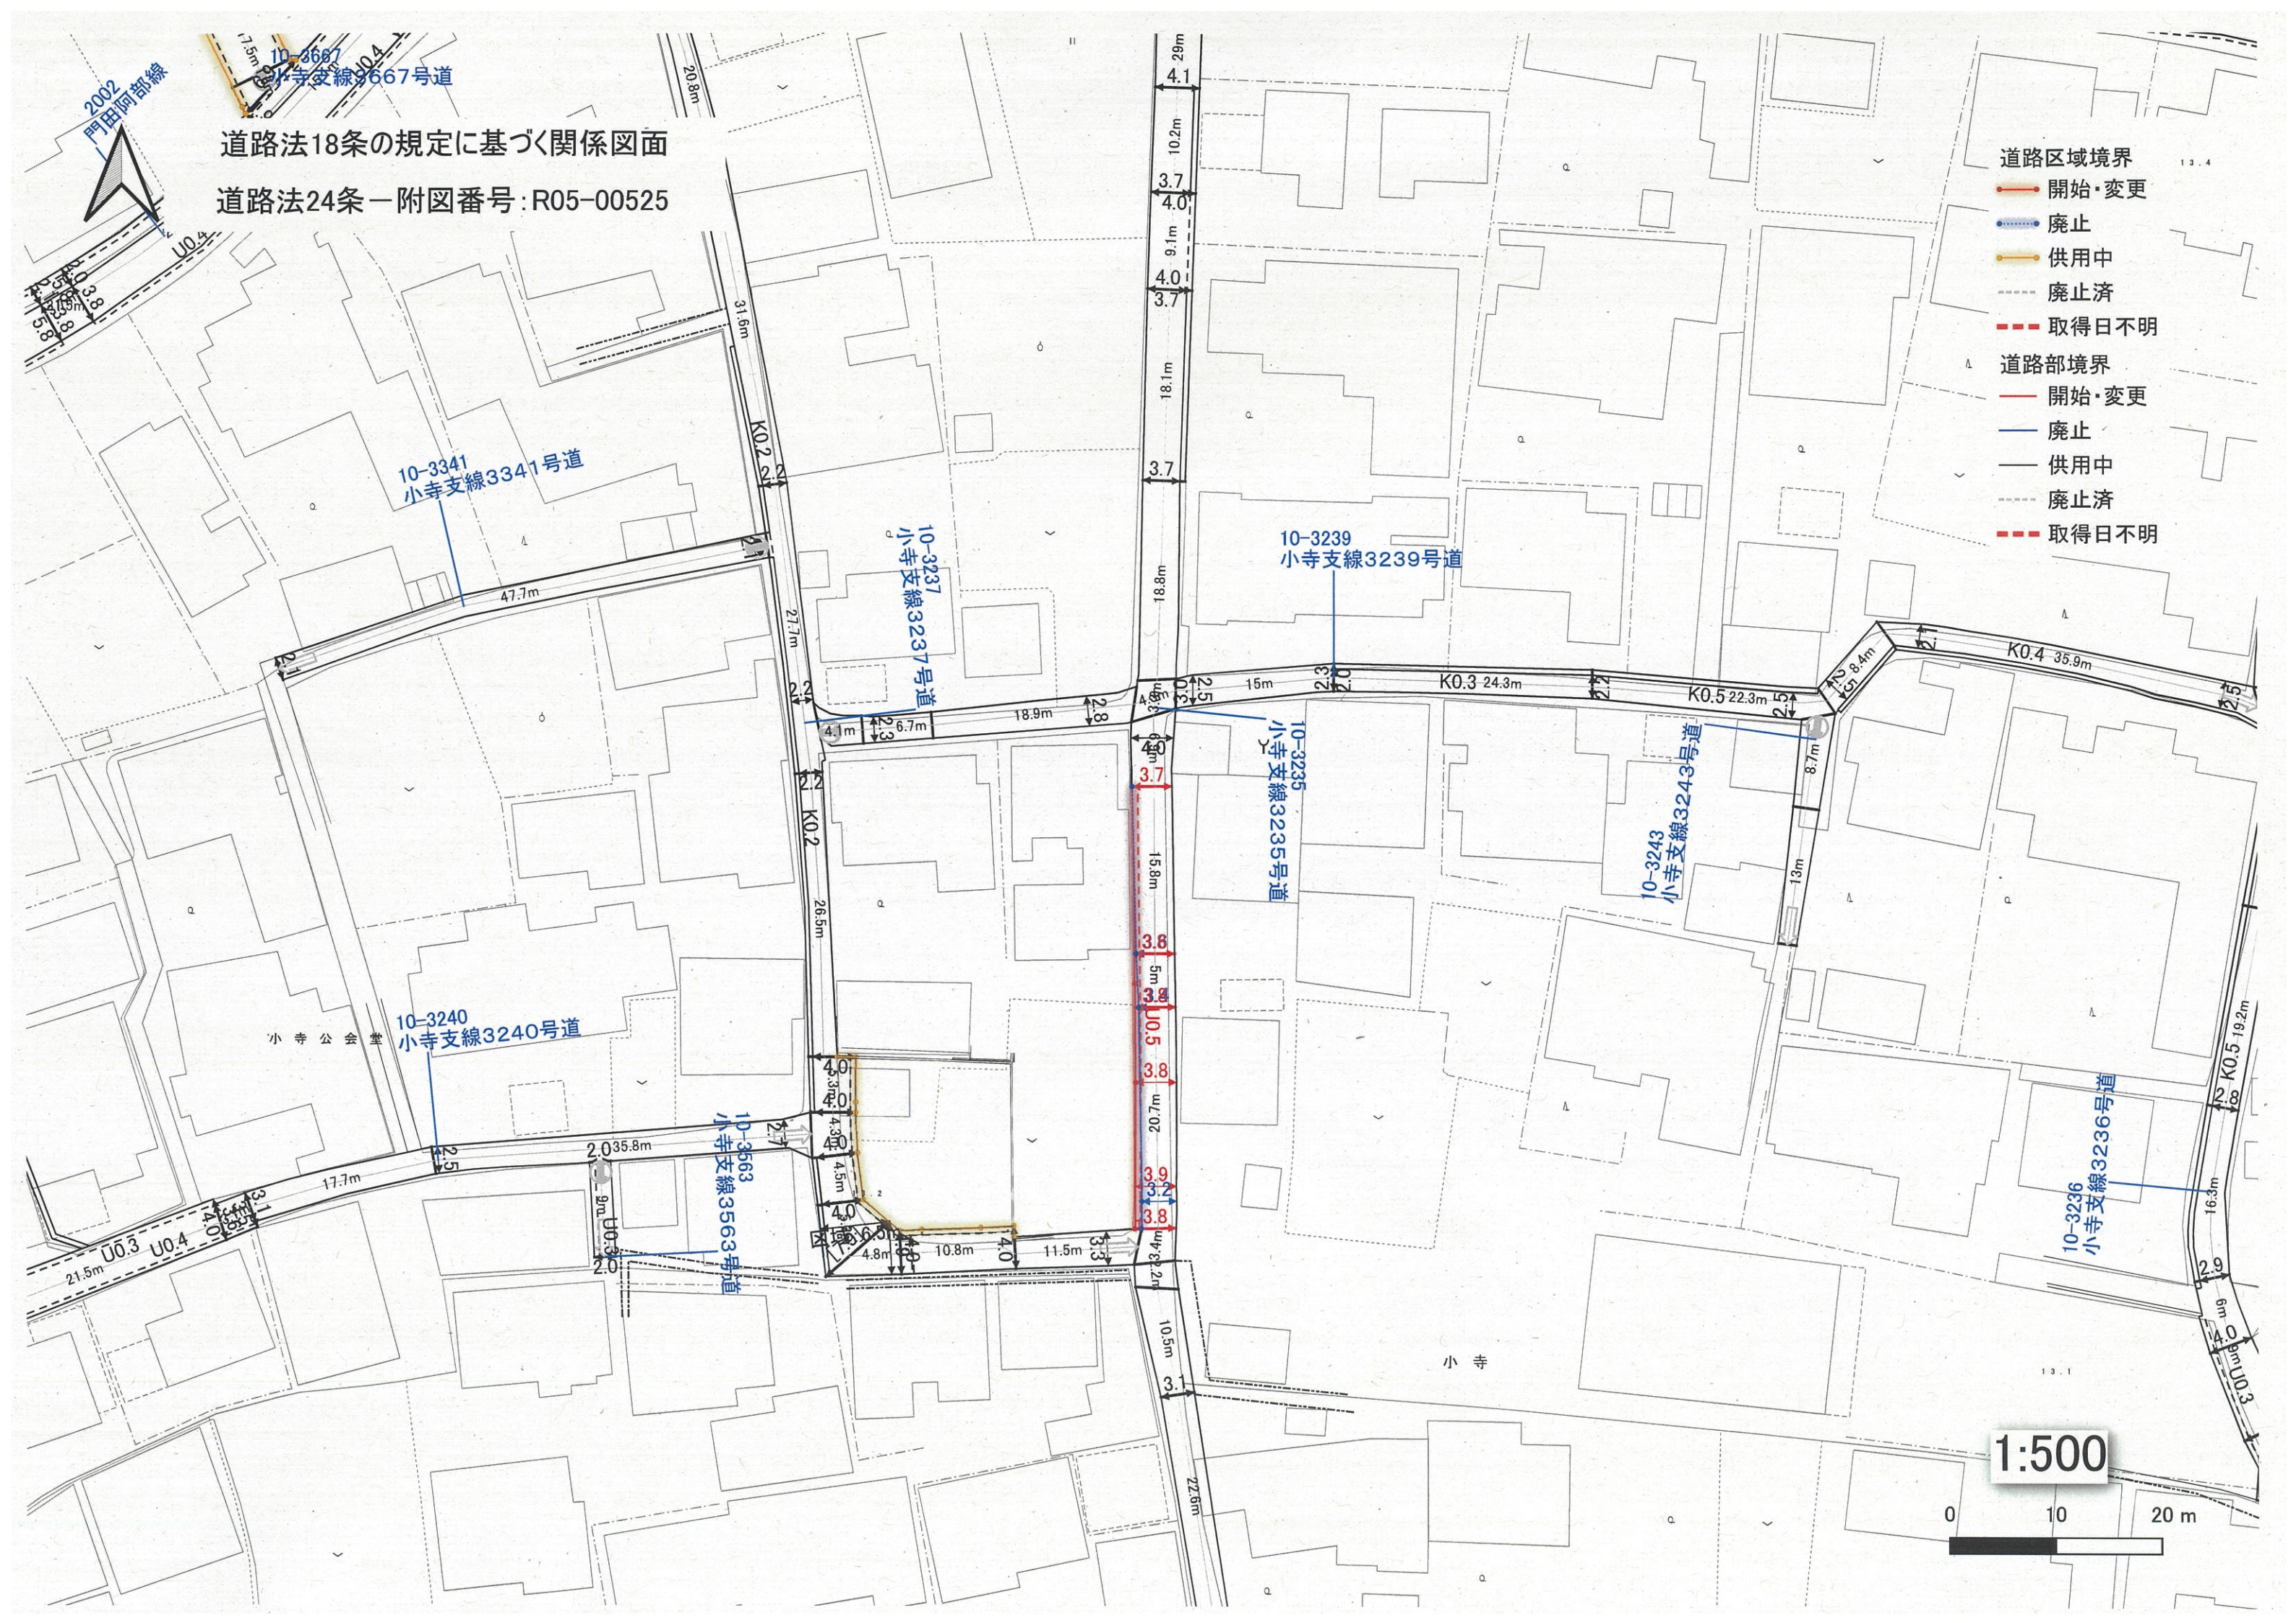

道路法18条の規定に基づく関係図面
道路法24条一附図番号：R05-00551

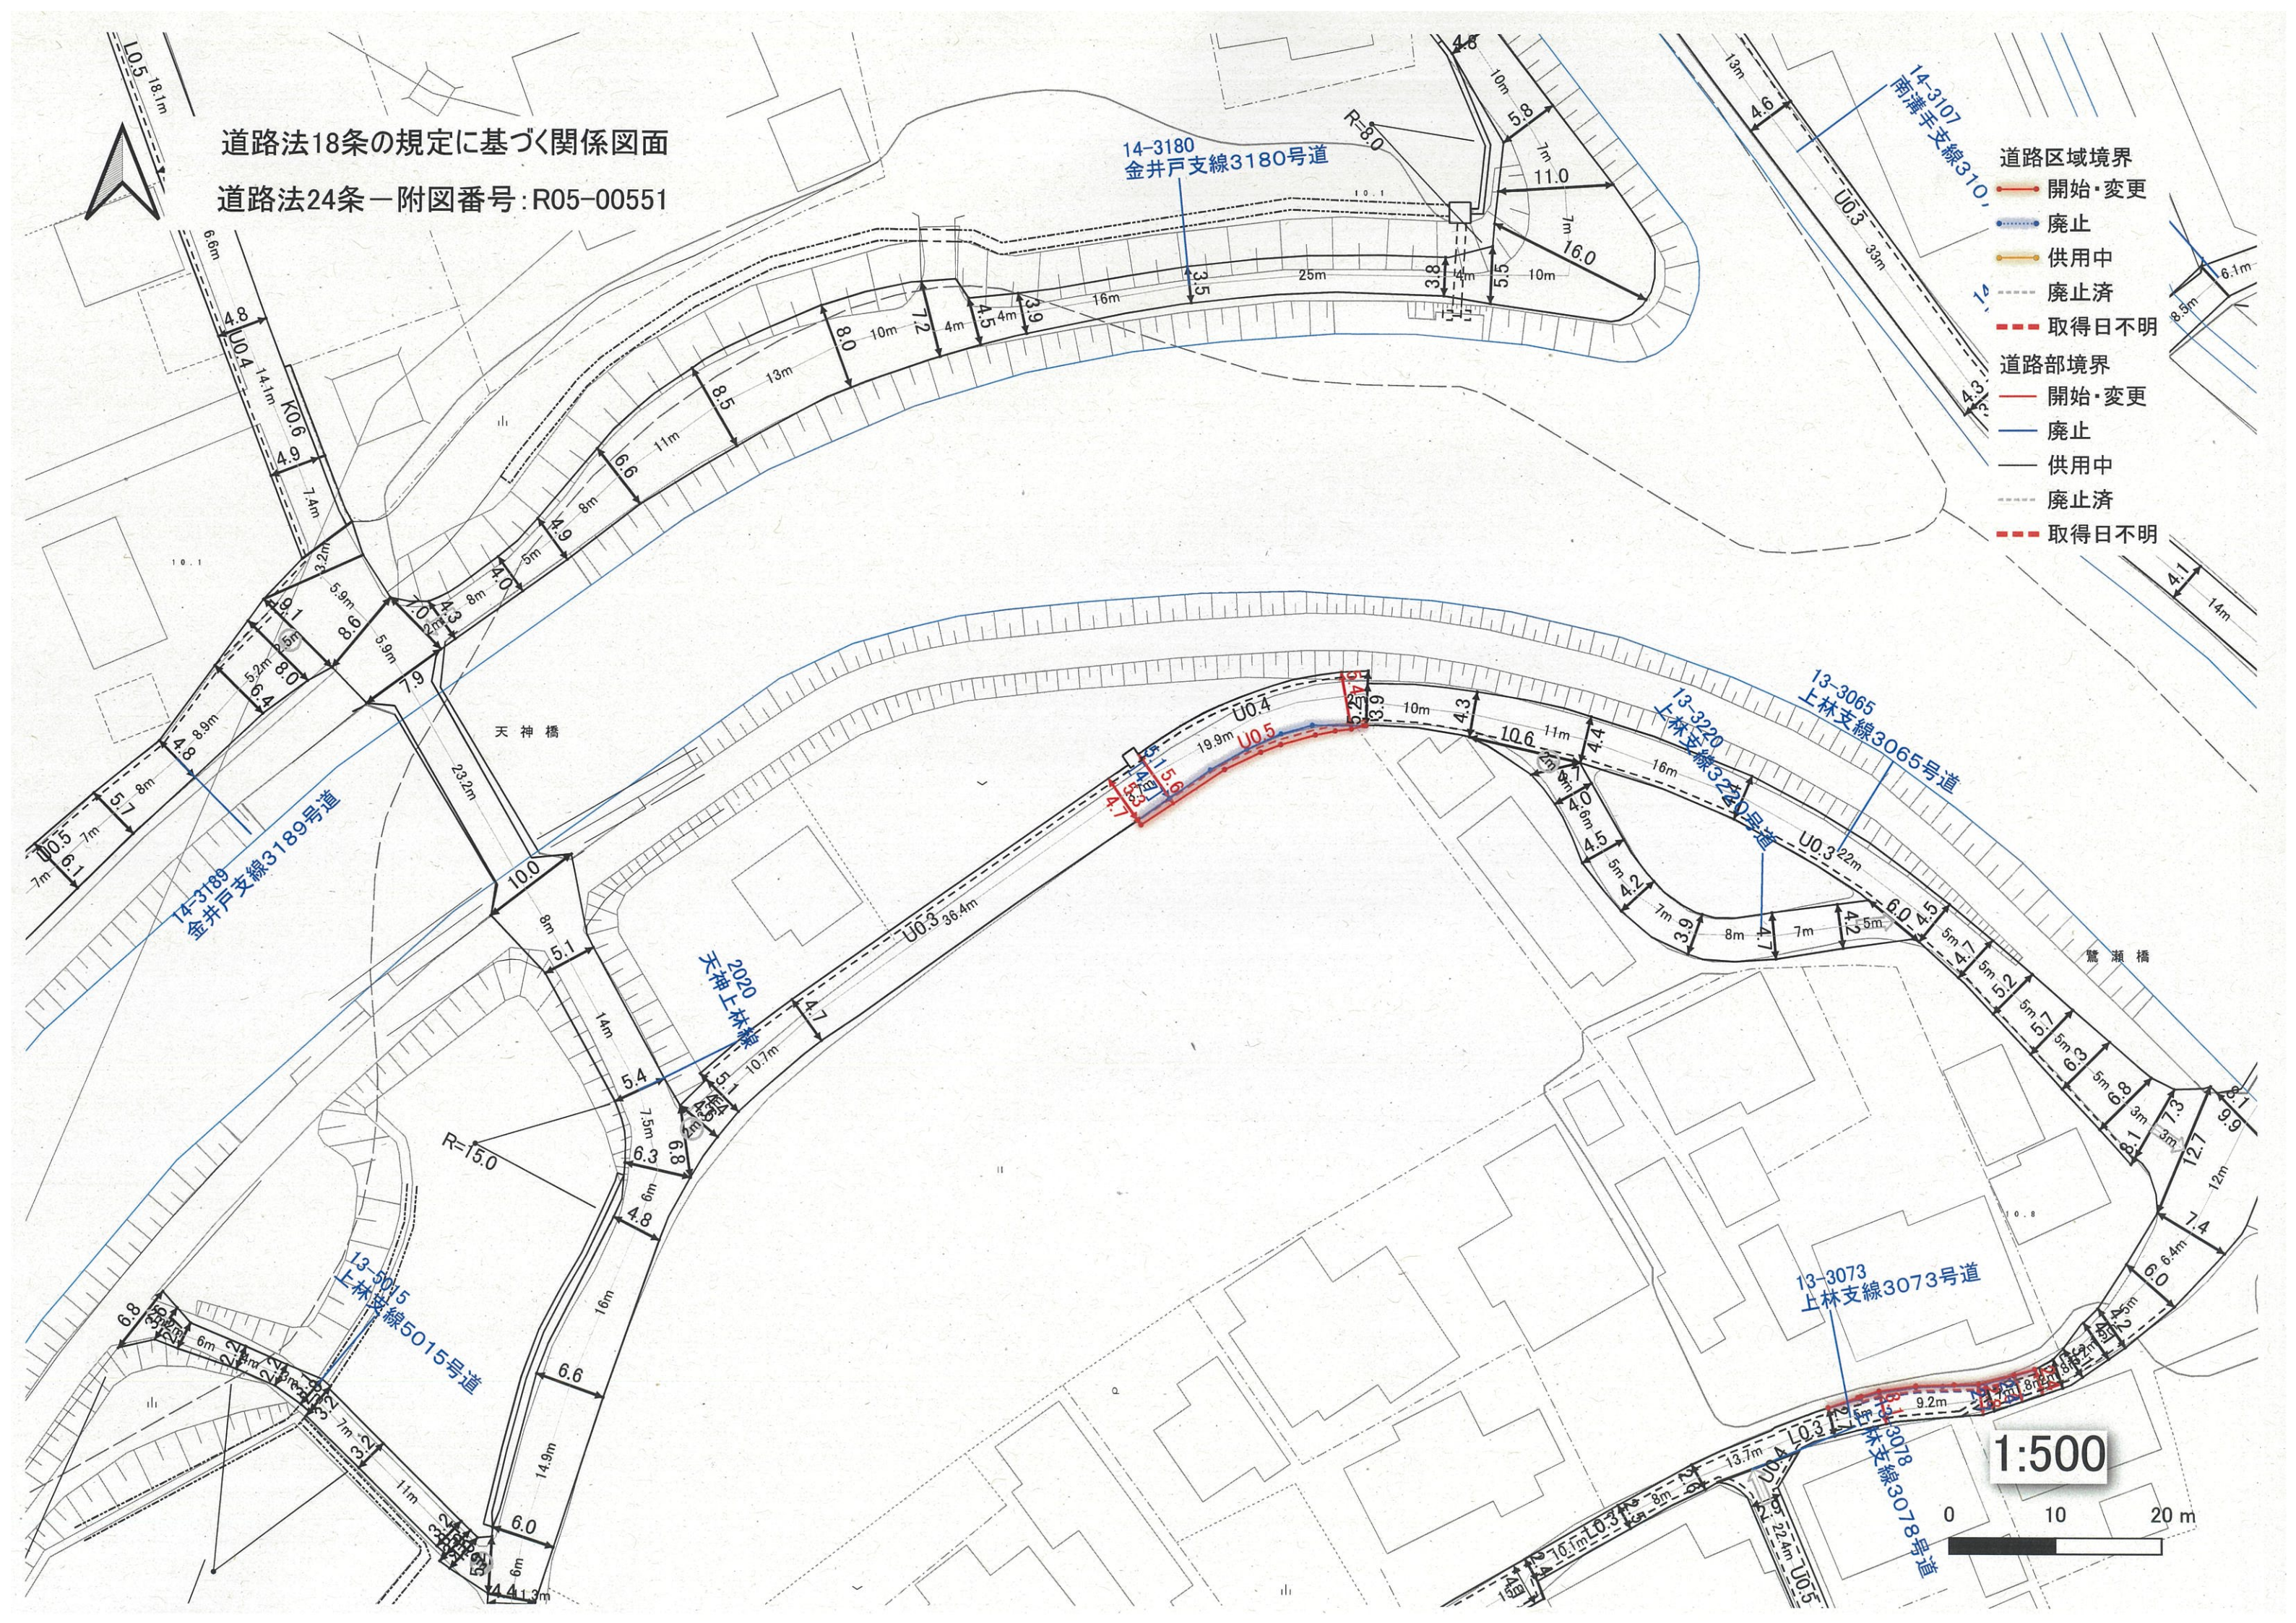

- 道路区域境界
- 開始・変更
 - 廃止
 - 供用中
 - 廃止済
 - 取得日不明
- 道路部境界
- 開始・変更
 - 廃止
 - 供用中
 - 廃止済
 - 取得日不明



1:500



0 10 20 m

道路法18条の規定に基づく関係図面
道路法24条一附図番号:R05-00566

- 道路区域境界
- 開始・変更
 - 廃止
 - 供用中
 - 廃止済
 - 取得日不明
- 道路部境界
- 開始・変更
 - 廃止
 - 供用中
 - 廃止済
 - 取得日不明

1:500

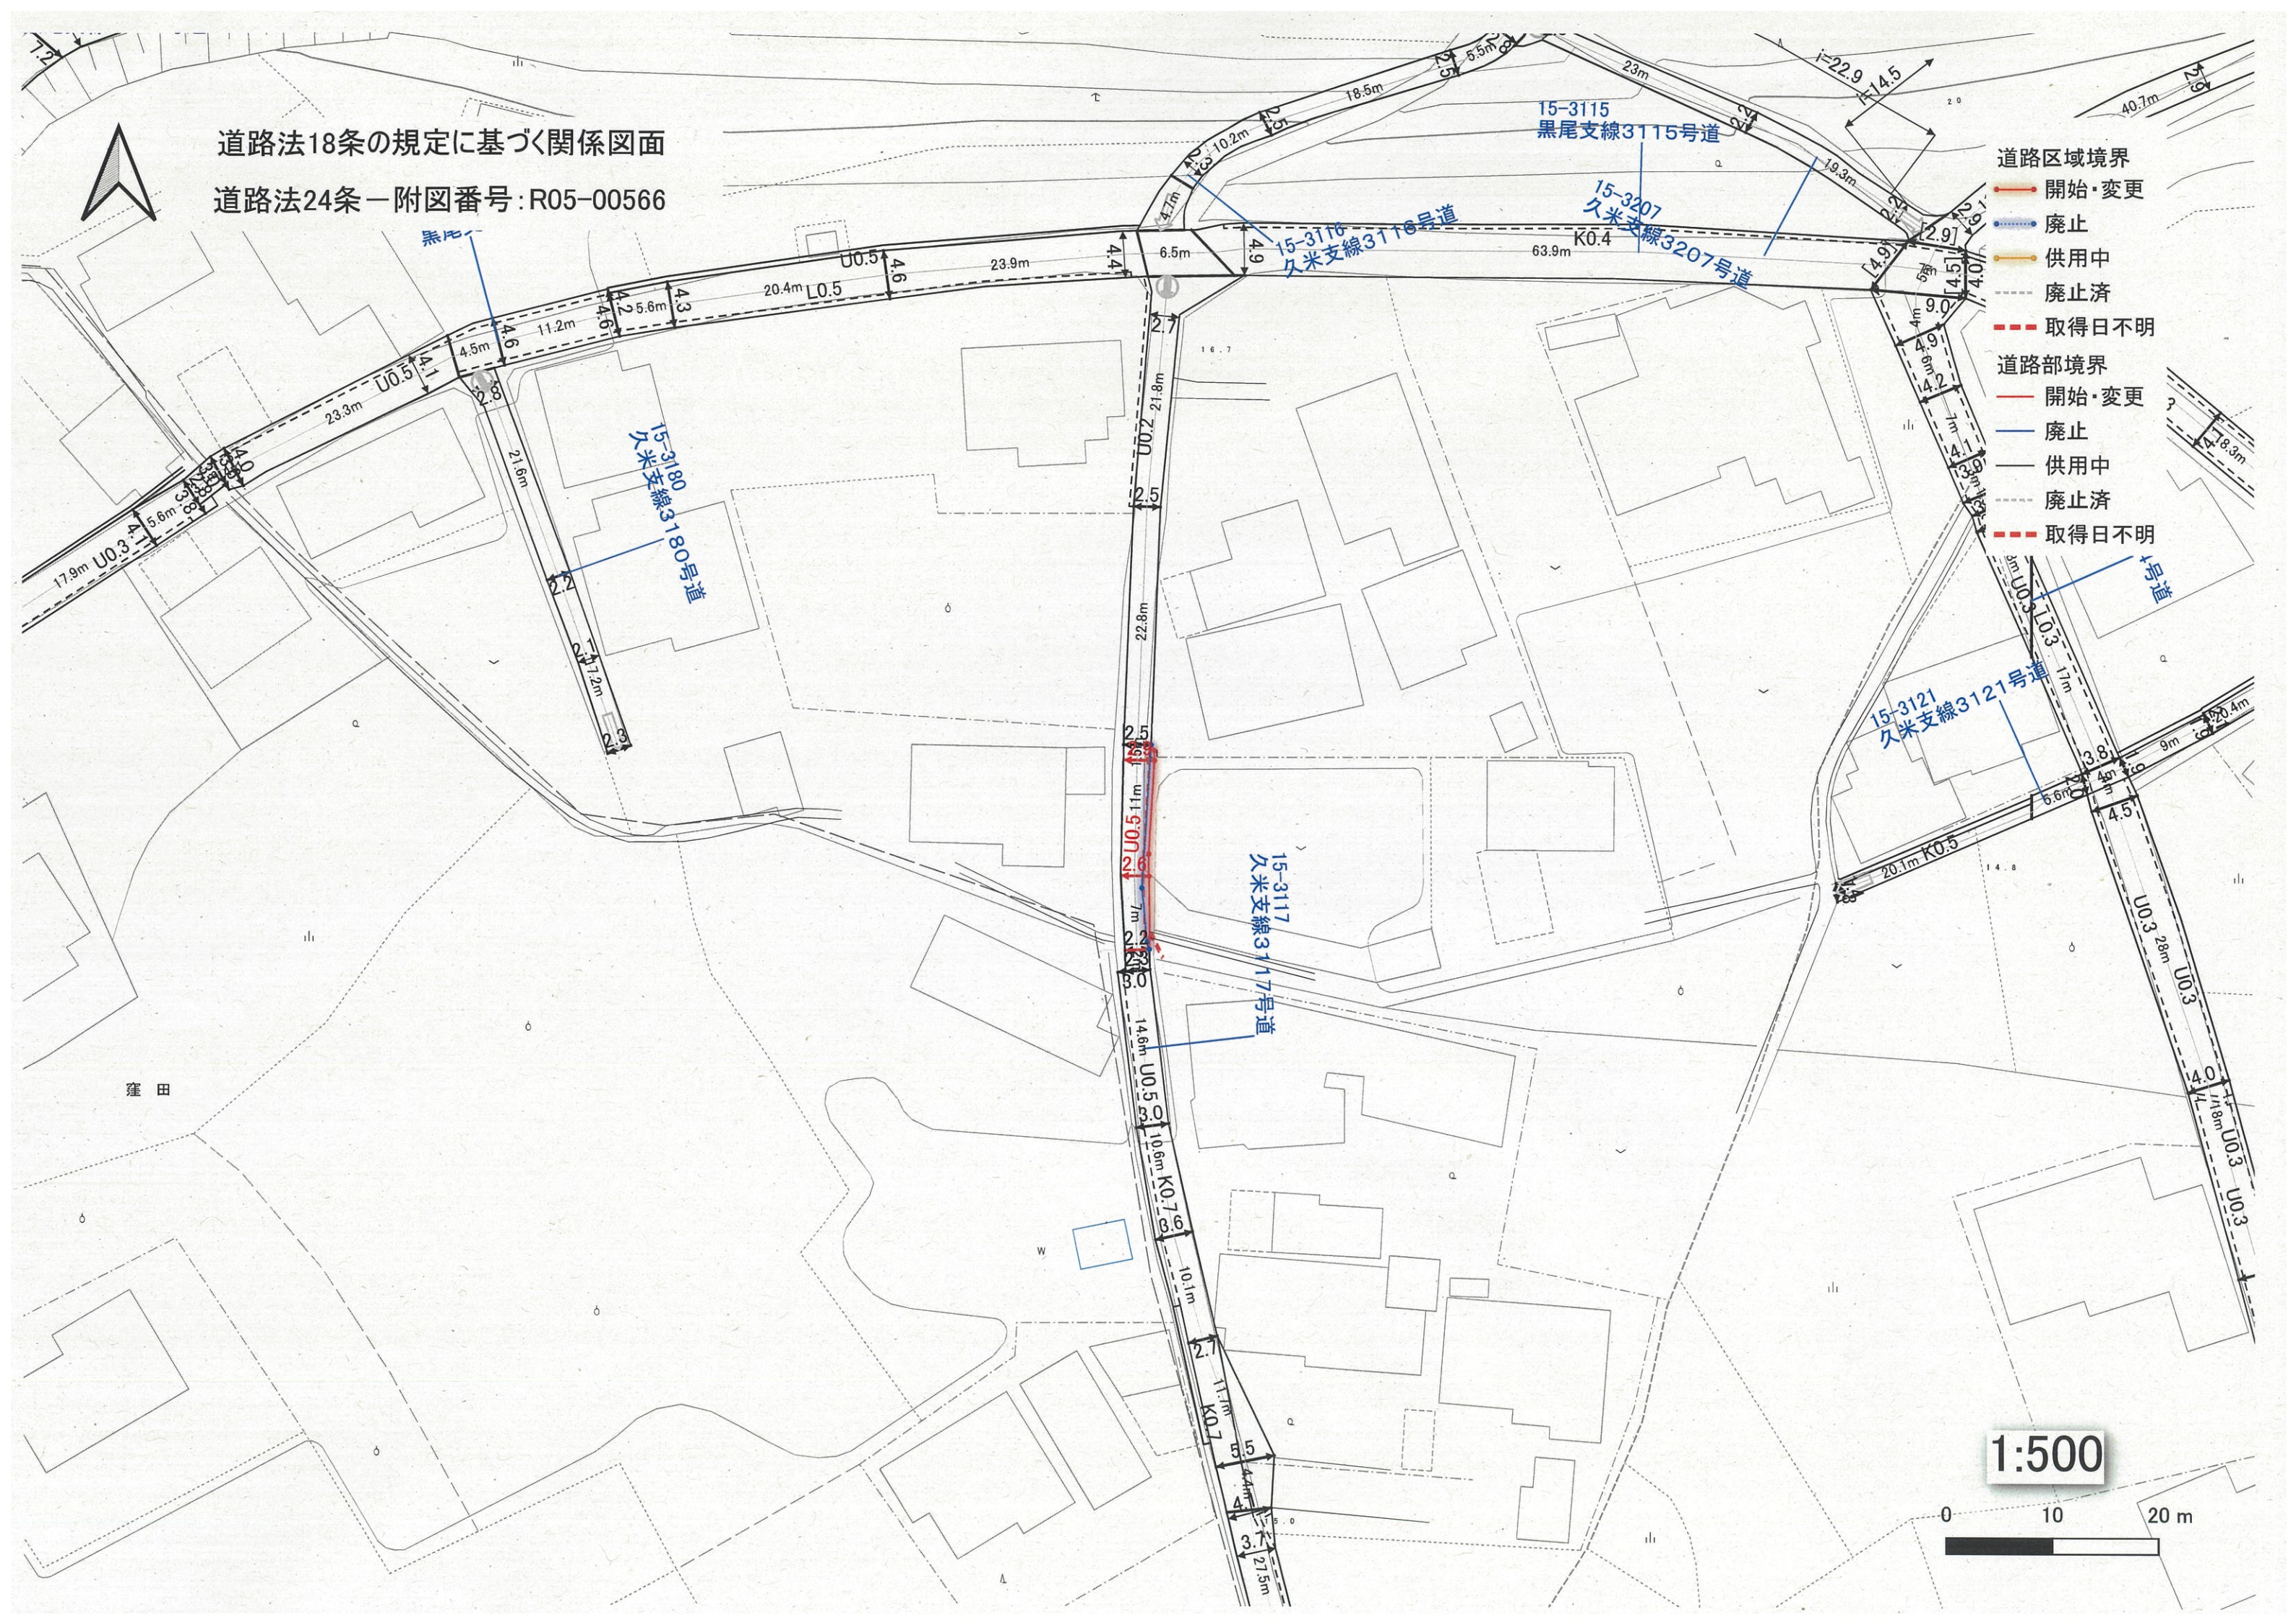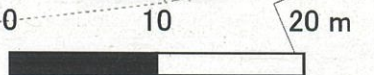

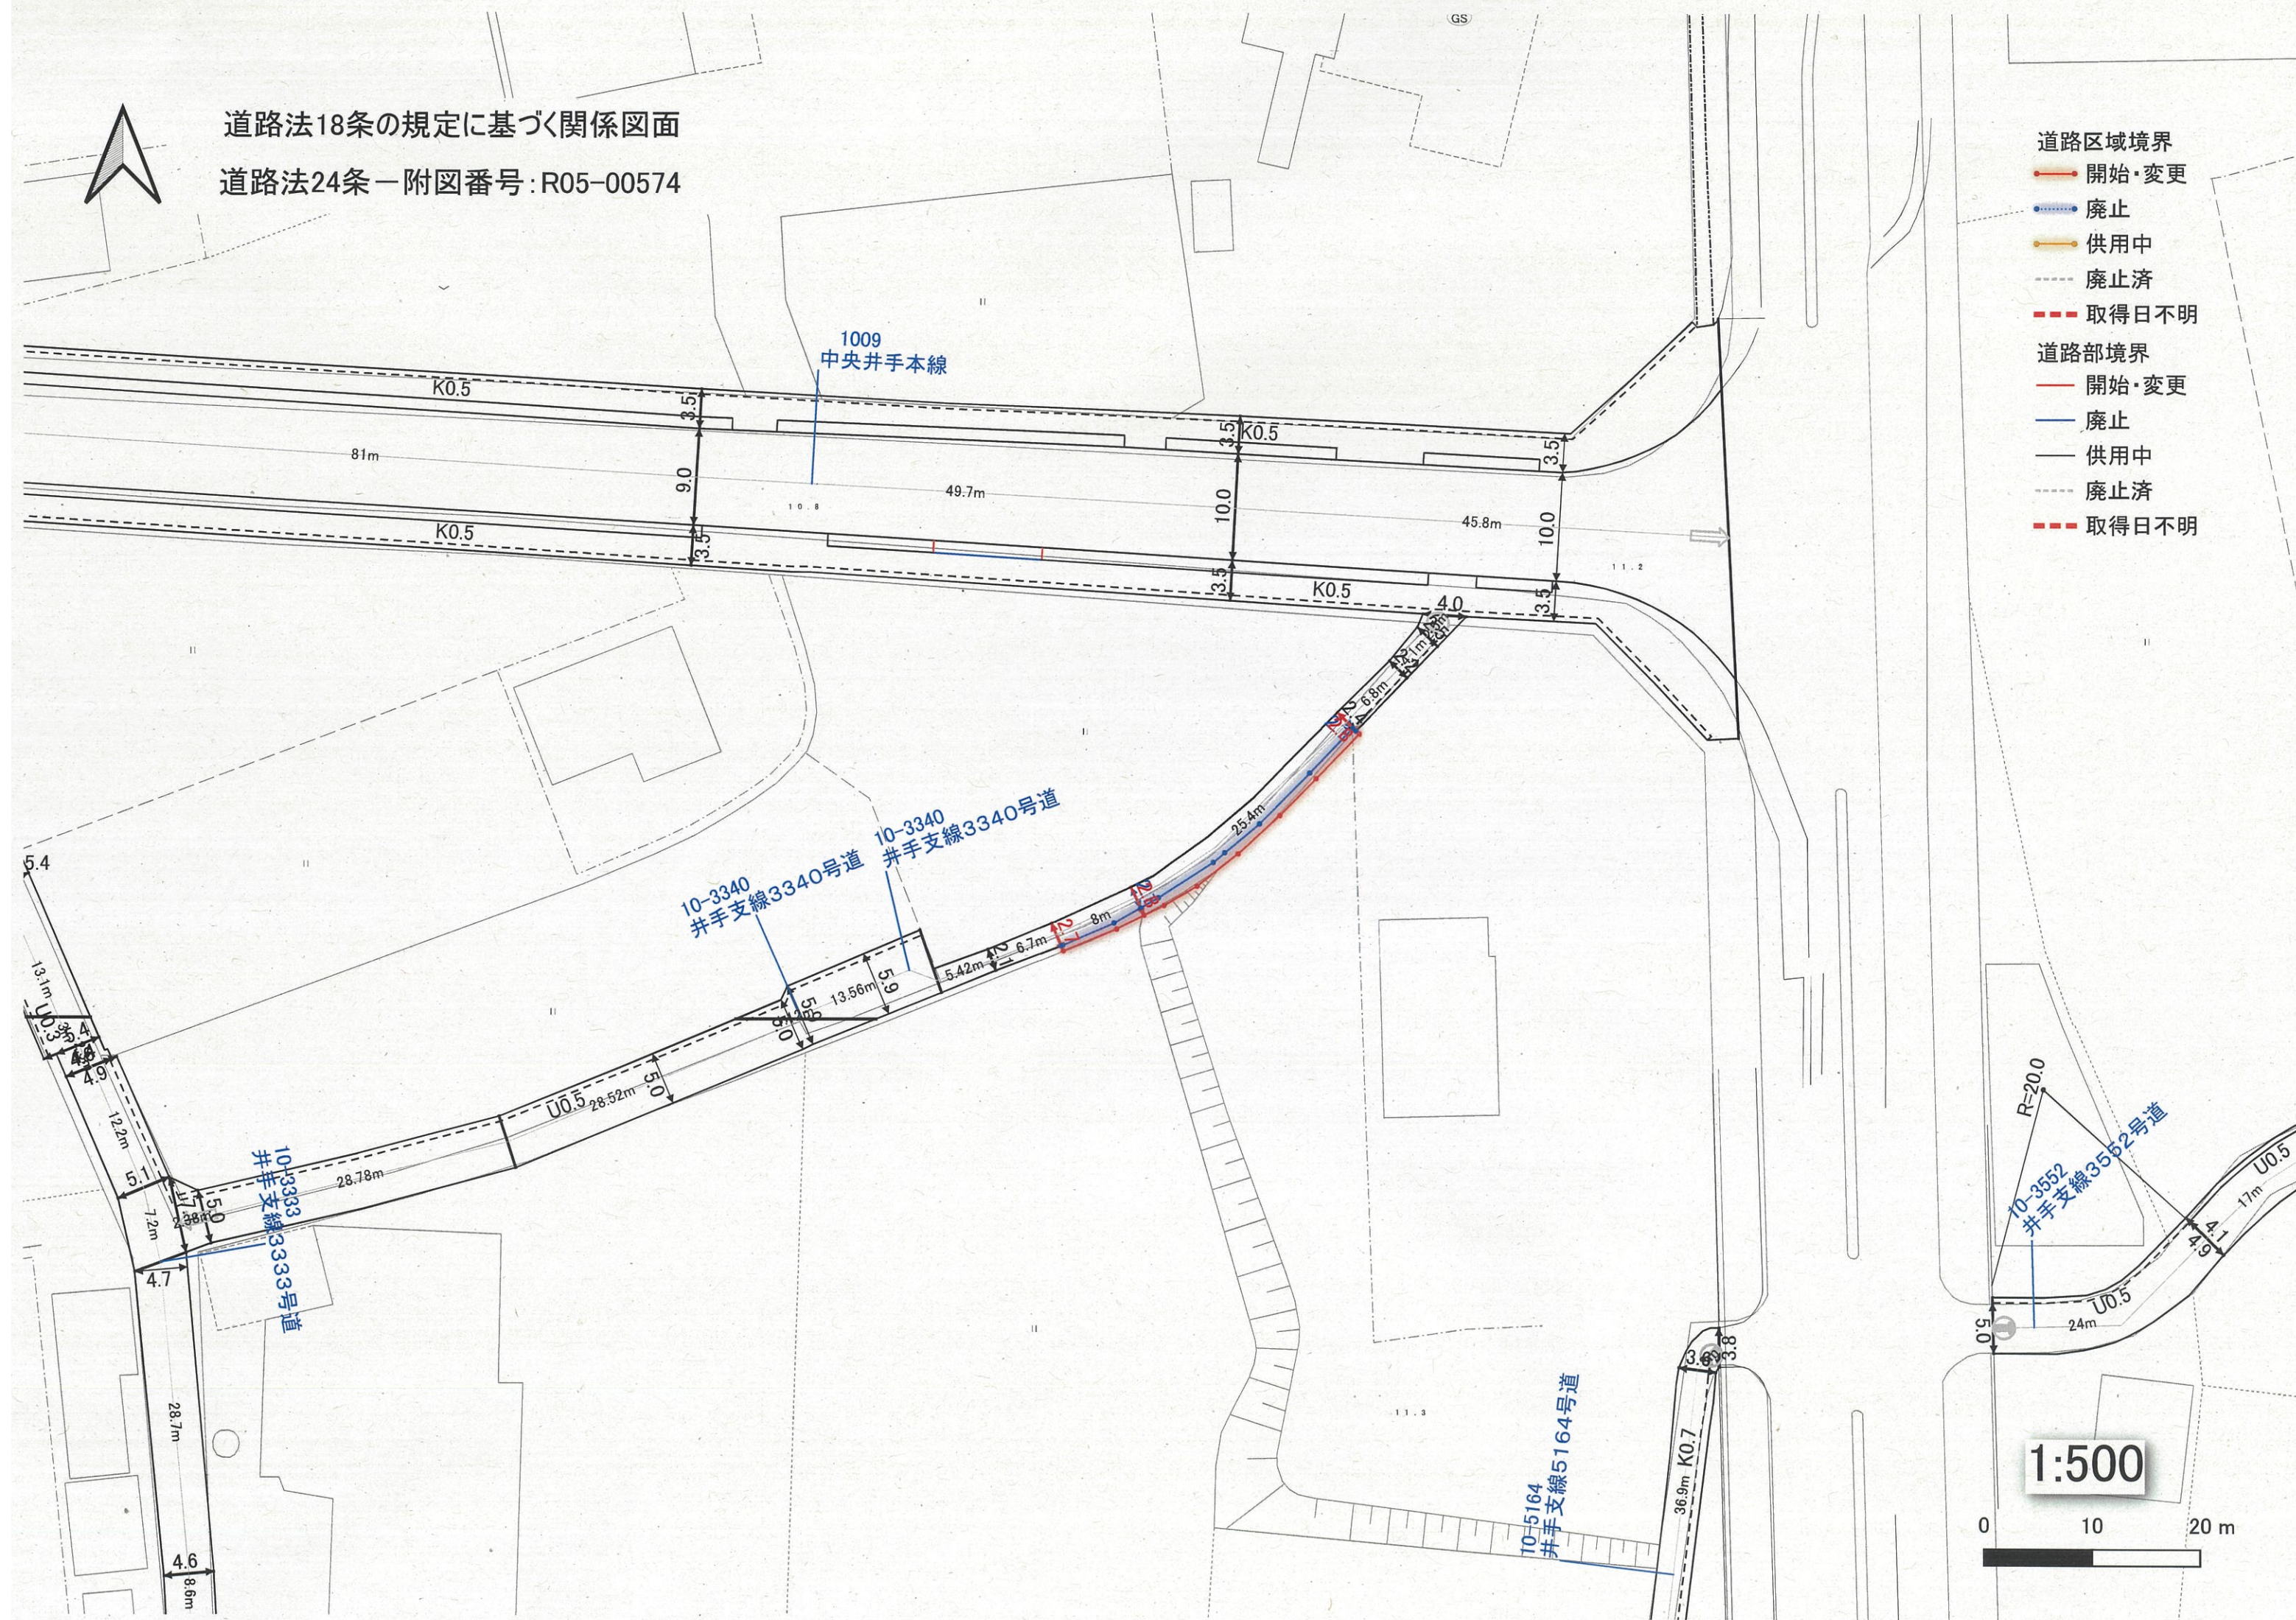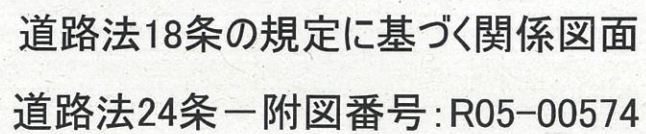



道路法18条の規定に基づく関係図面
道路法24条一附図番号: R05-00582



道路法18条の規定に基づく関係図面
道路法24条—附図番号：R05-00589

- 道路区域境界
- 開始・変更
 - 廃止
 - 供用中
 - 廃止済
 - 取得日不明
- 道路部境界
- 開始・変更
 - 廃止
 - 供用中
 - 廃止済
 - 取得日不明

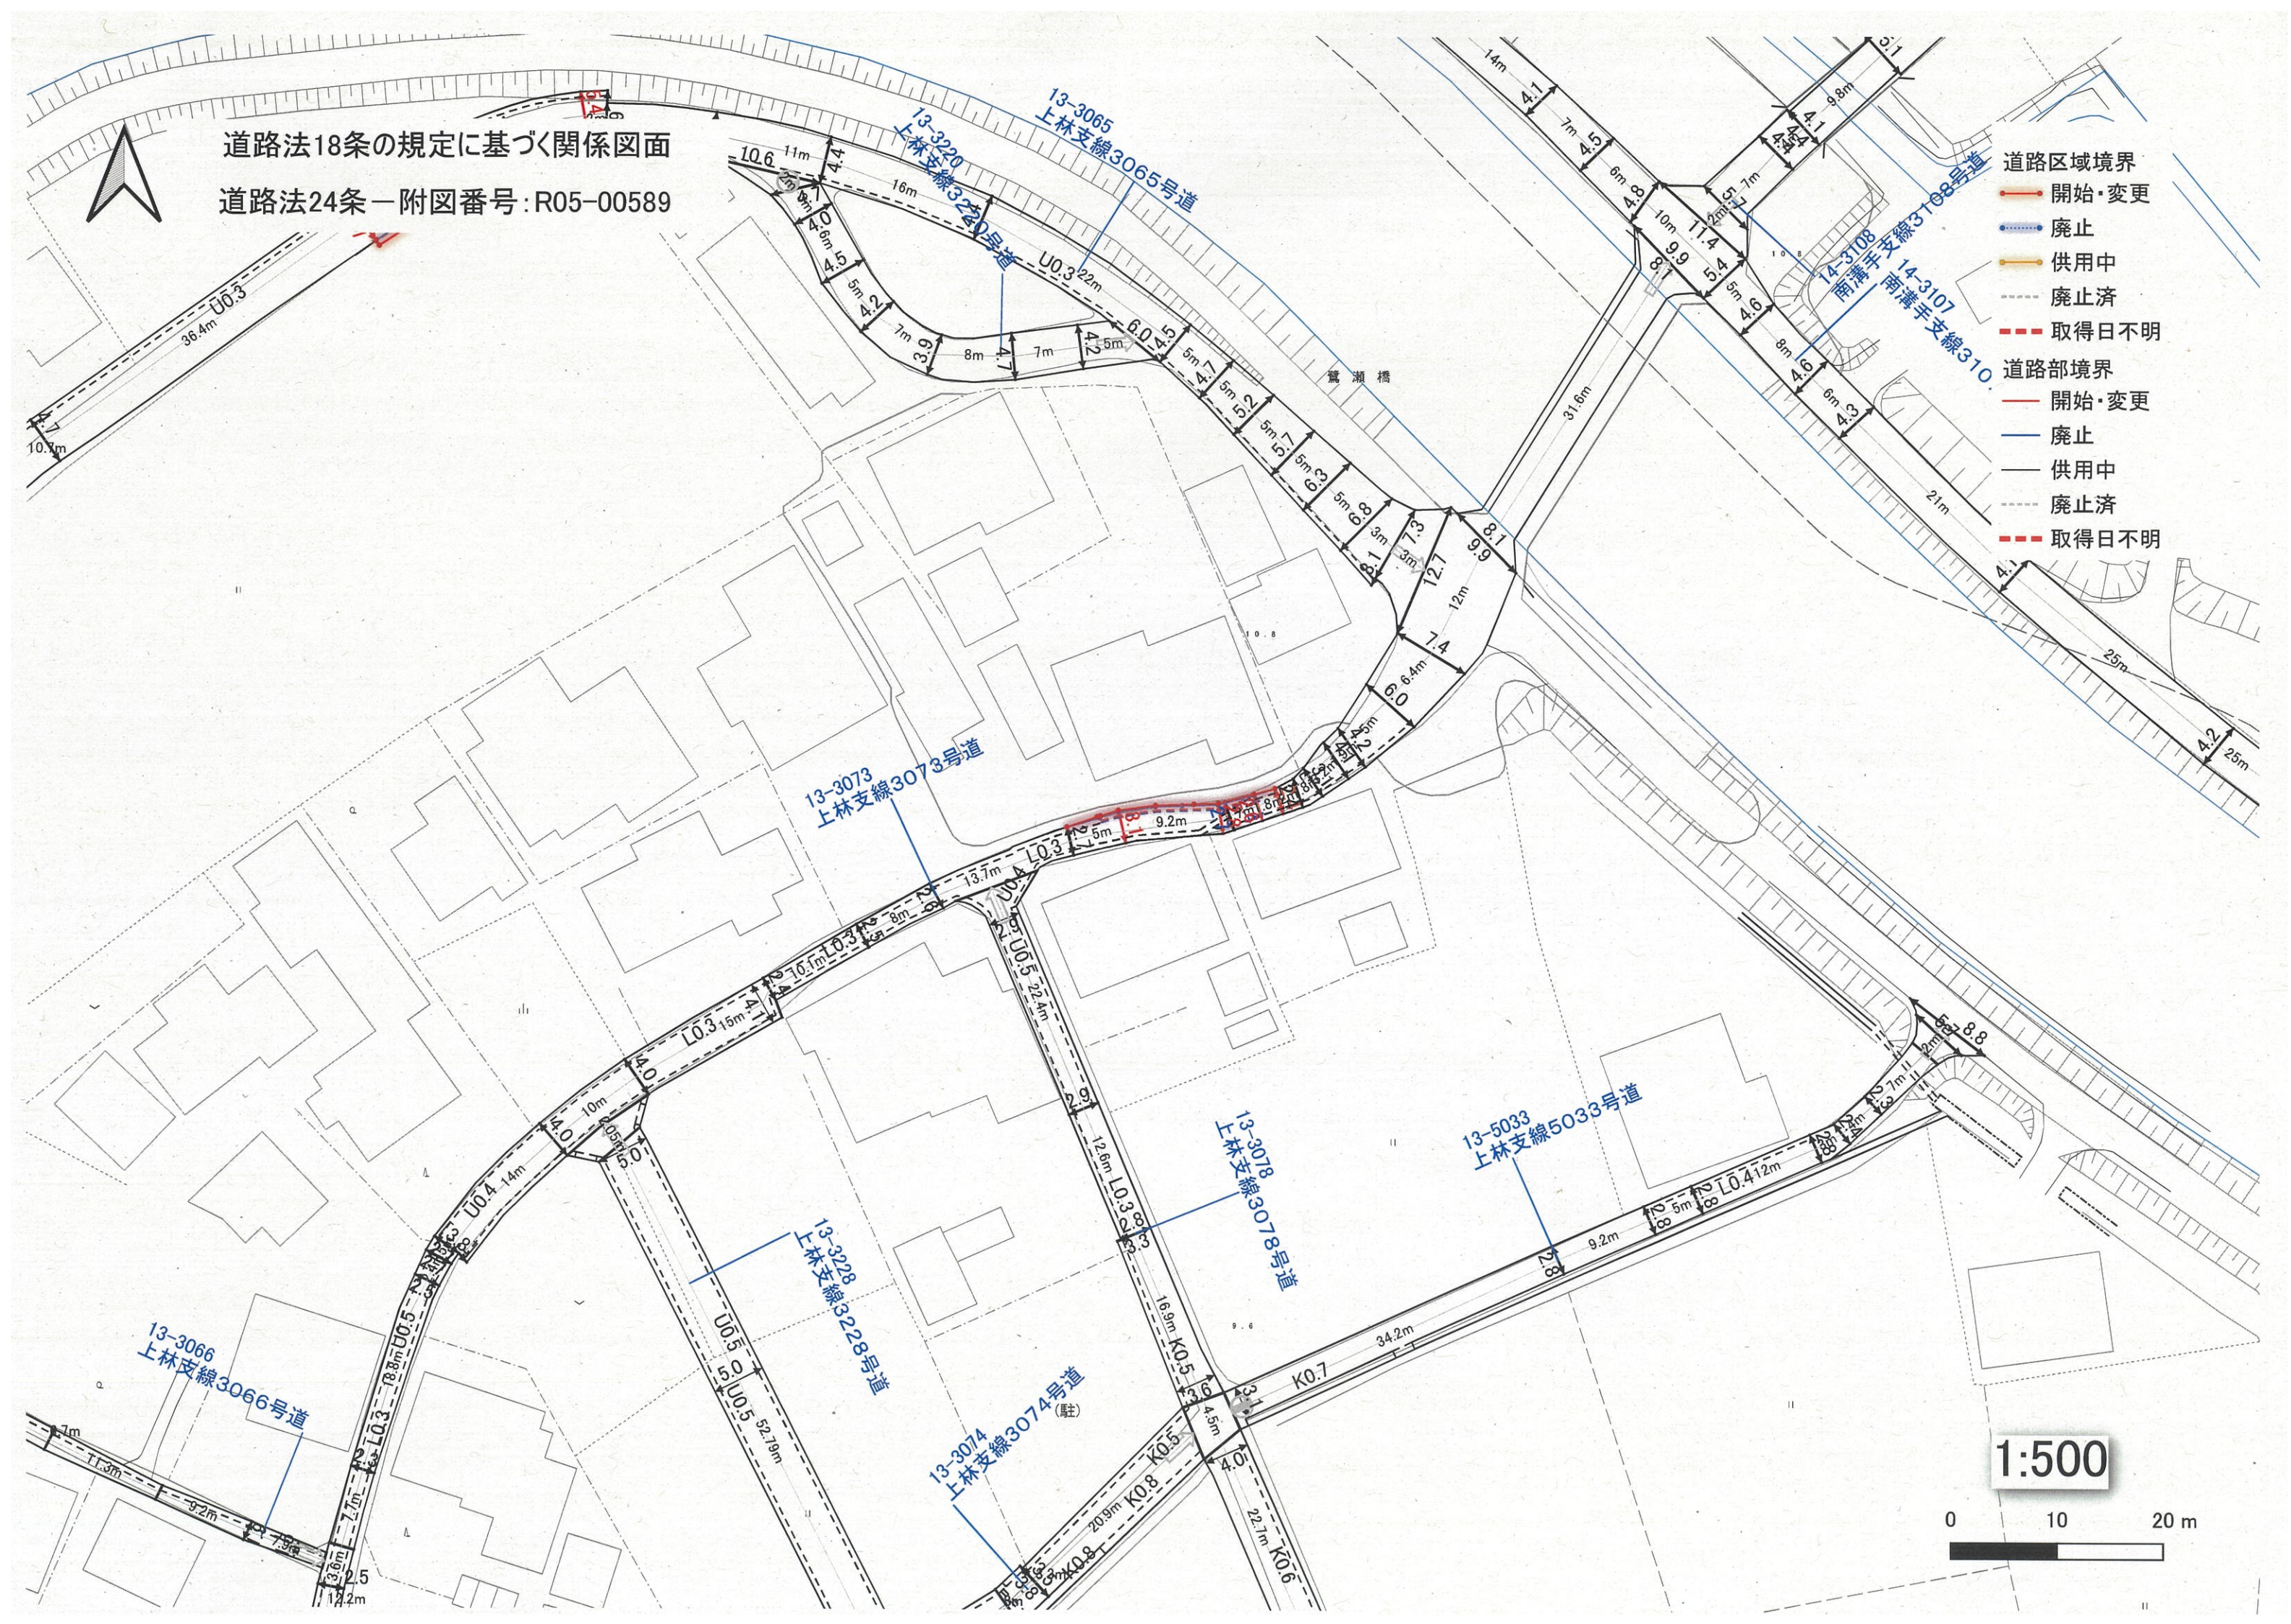

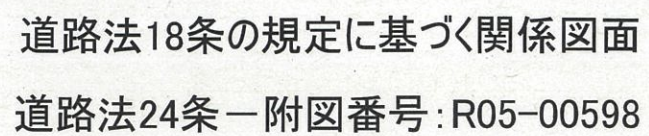

1:500

0 10^{0.4} 20 m

道路法18条の規定に基づく関係図面

位置指定道路一附図番号: R05-00610

道路区域境界

開始・変更

廃止

供用中

廃止済

取得日不明

道路部境界

開始・変更

廃止

供用中


廃止済

取得日不明

1:500


(駐) 10 20 m


市道拡幅一附図番号: R05-00627

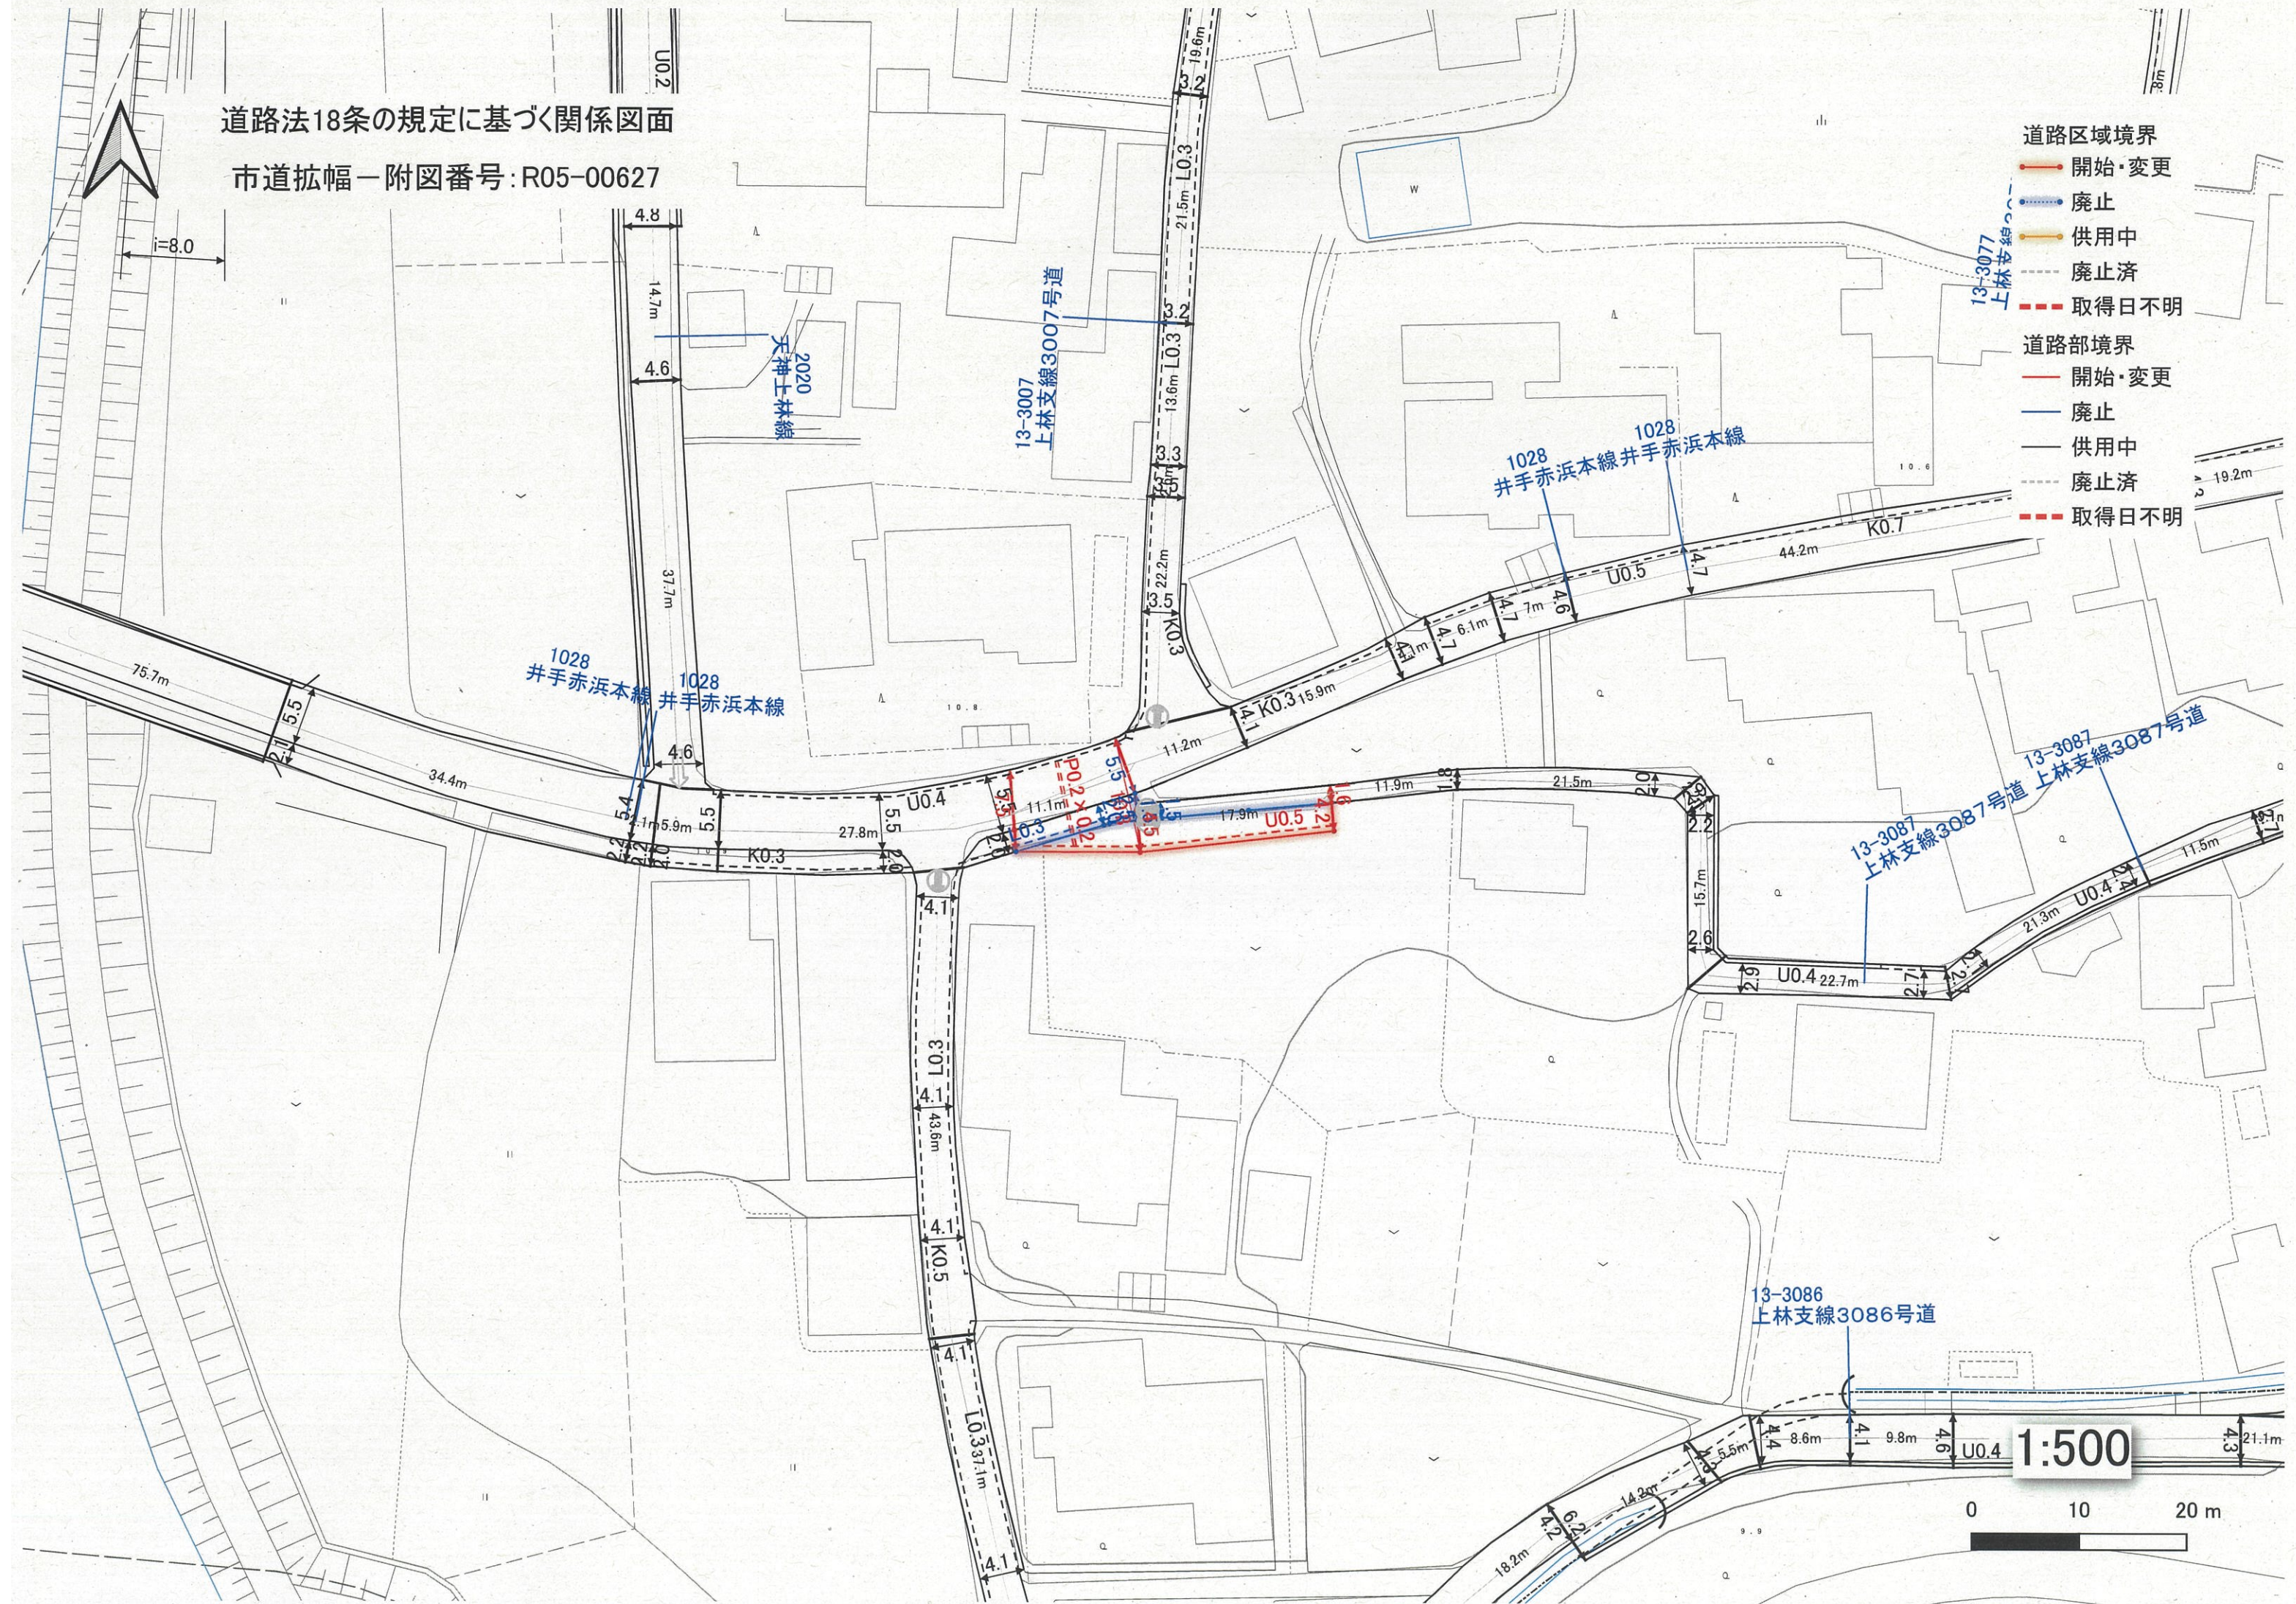



K0.676.7m

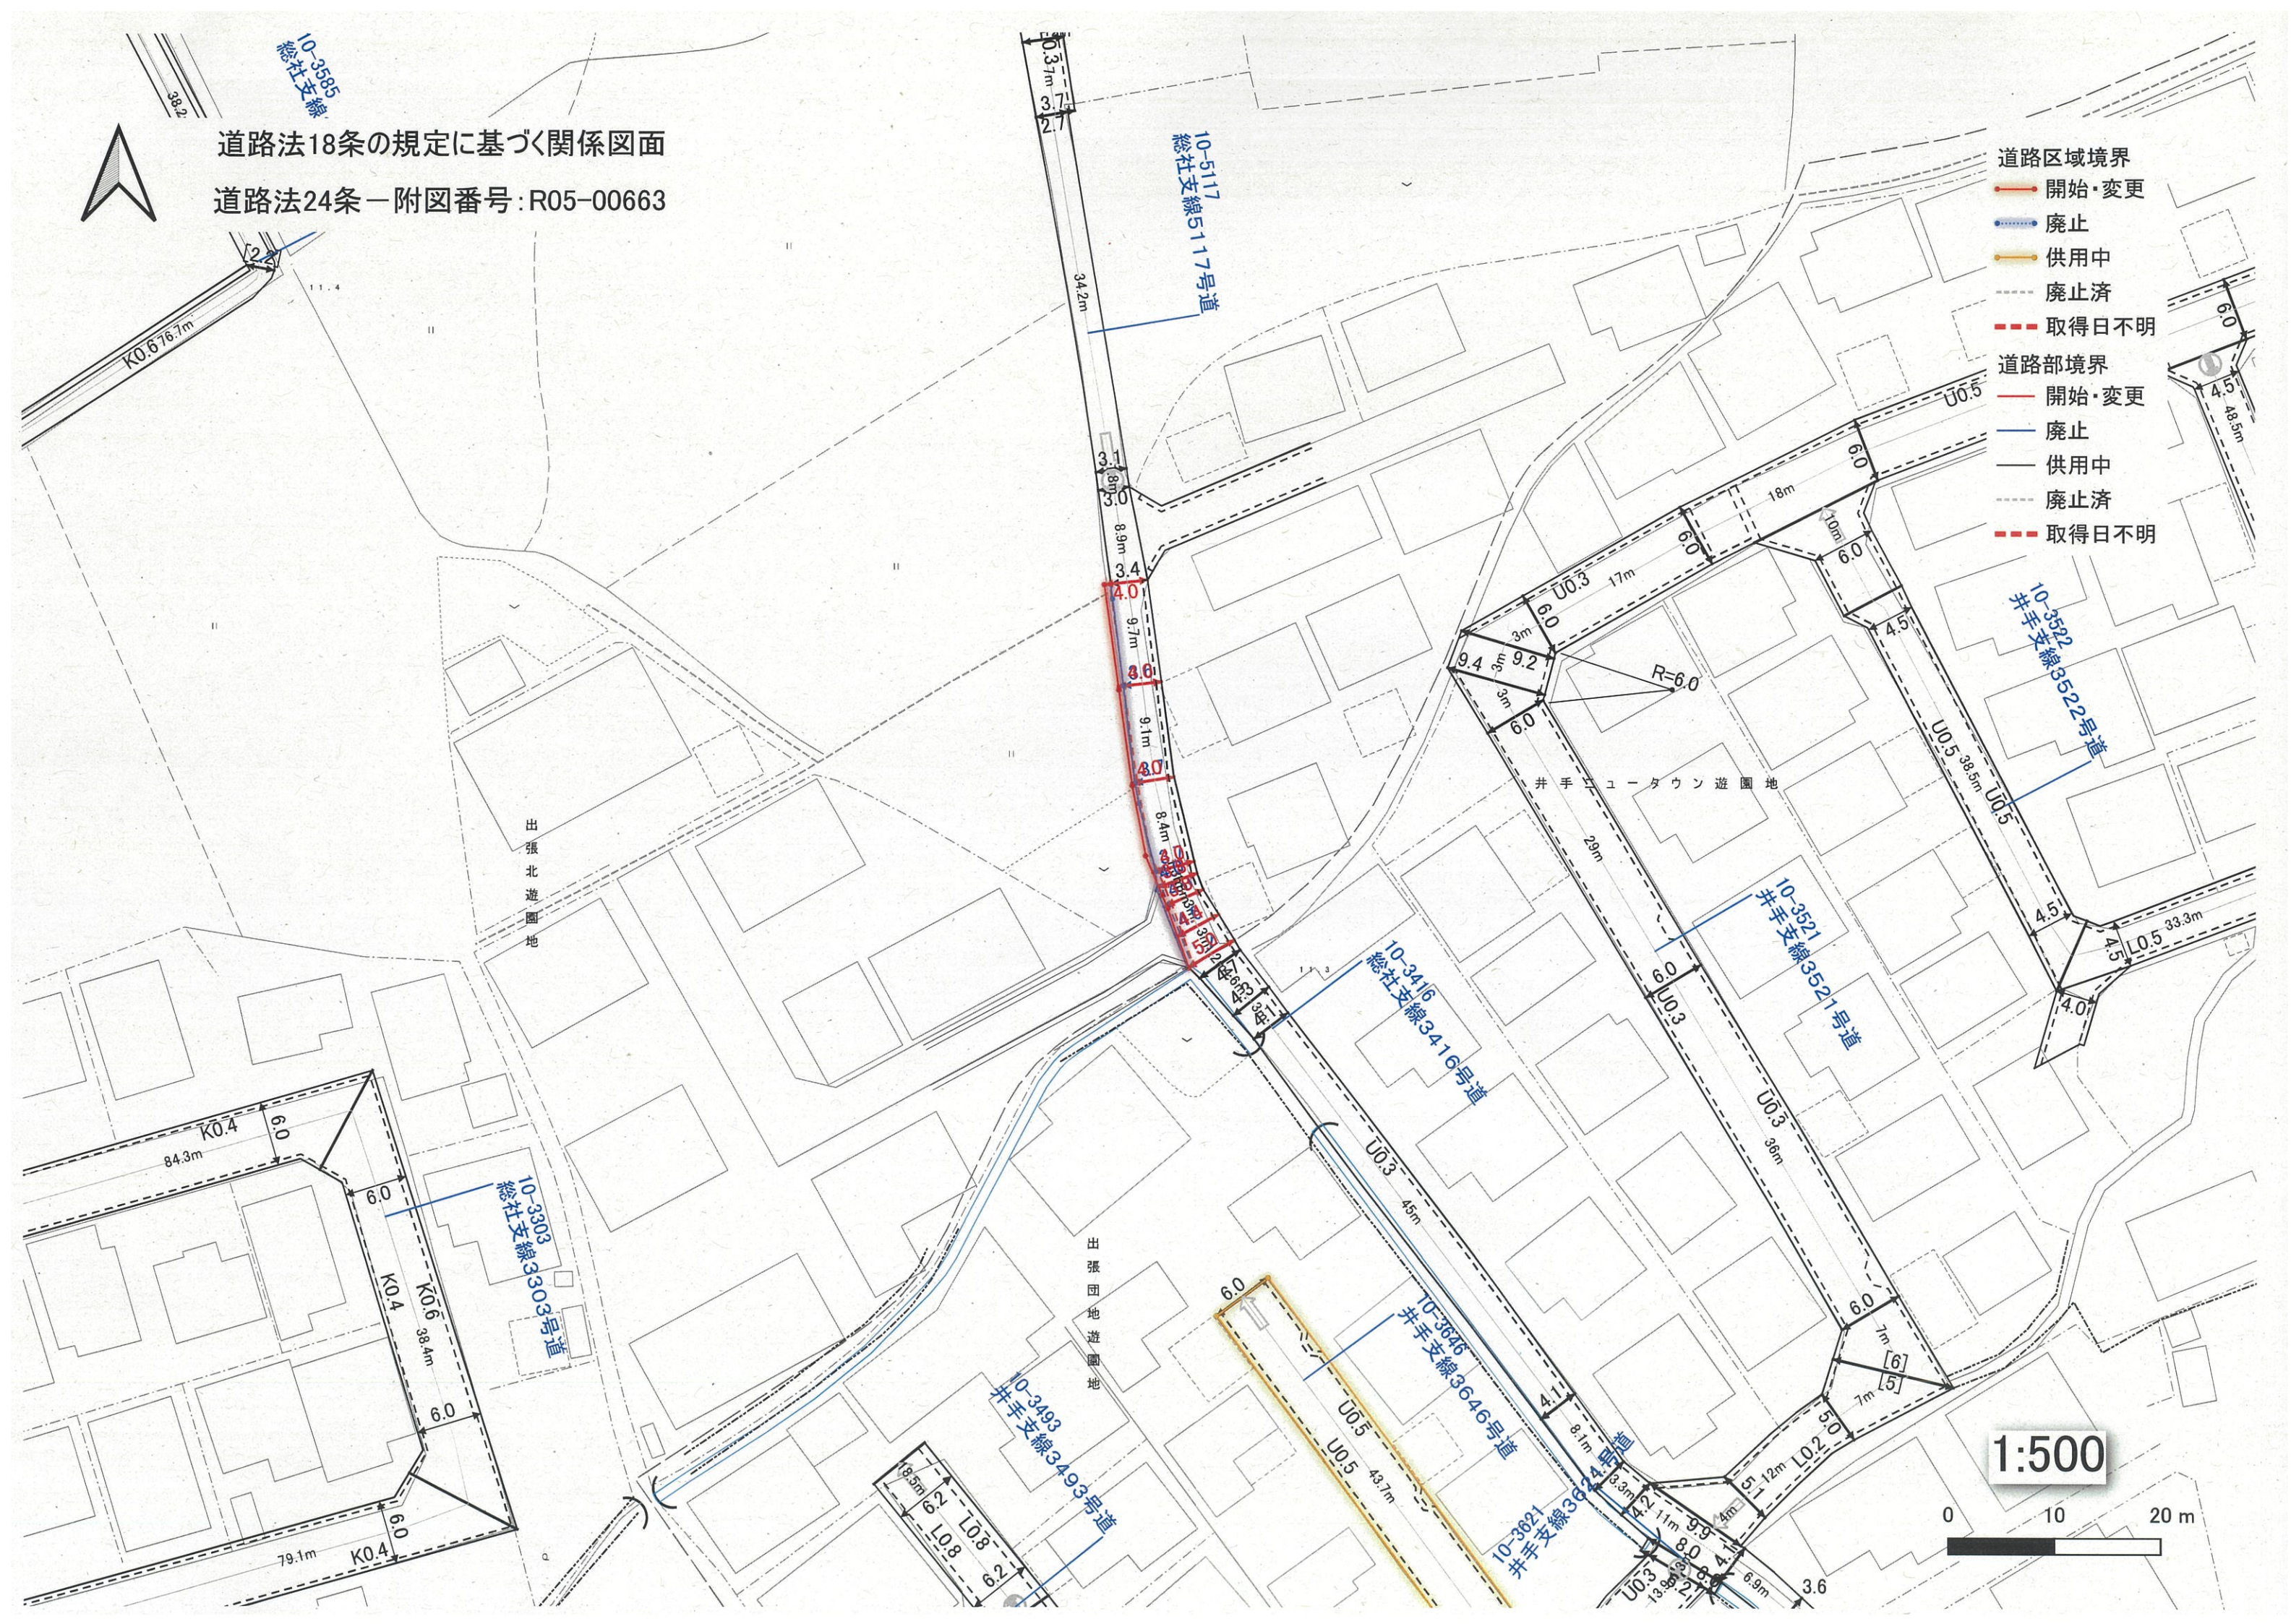


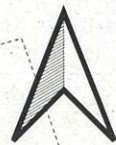


道路法18条の規定に基づく関係図面

新設道路—附図番号：R05-00692

- 道路区域境界
- 開始・変更
 - 廃止
 - 供用中
 - 廃止済
 - 取得日不明
- 道路部境界
- 開始・変更
 - 廃止
 - 供用中
 - 廃止済
 - 取得日不明

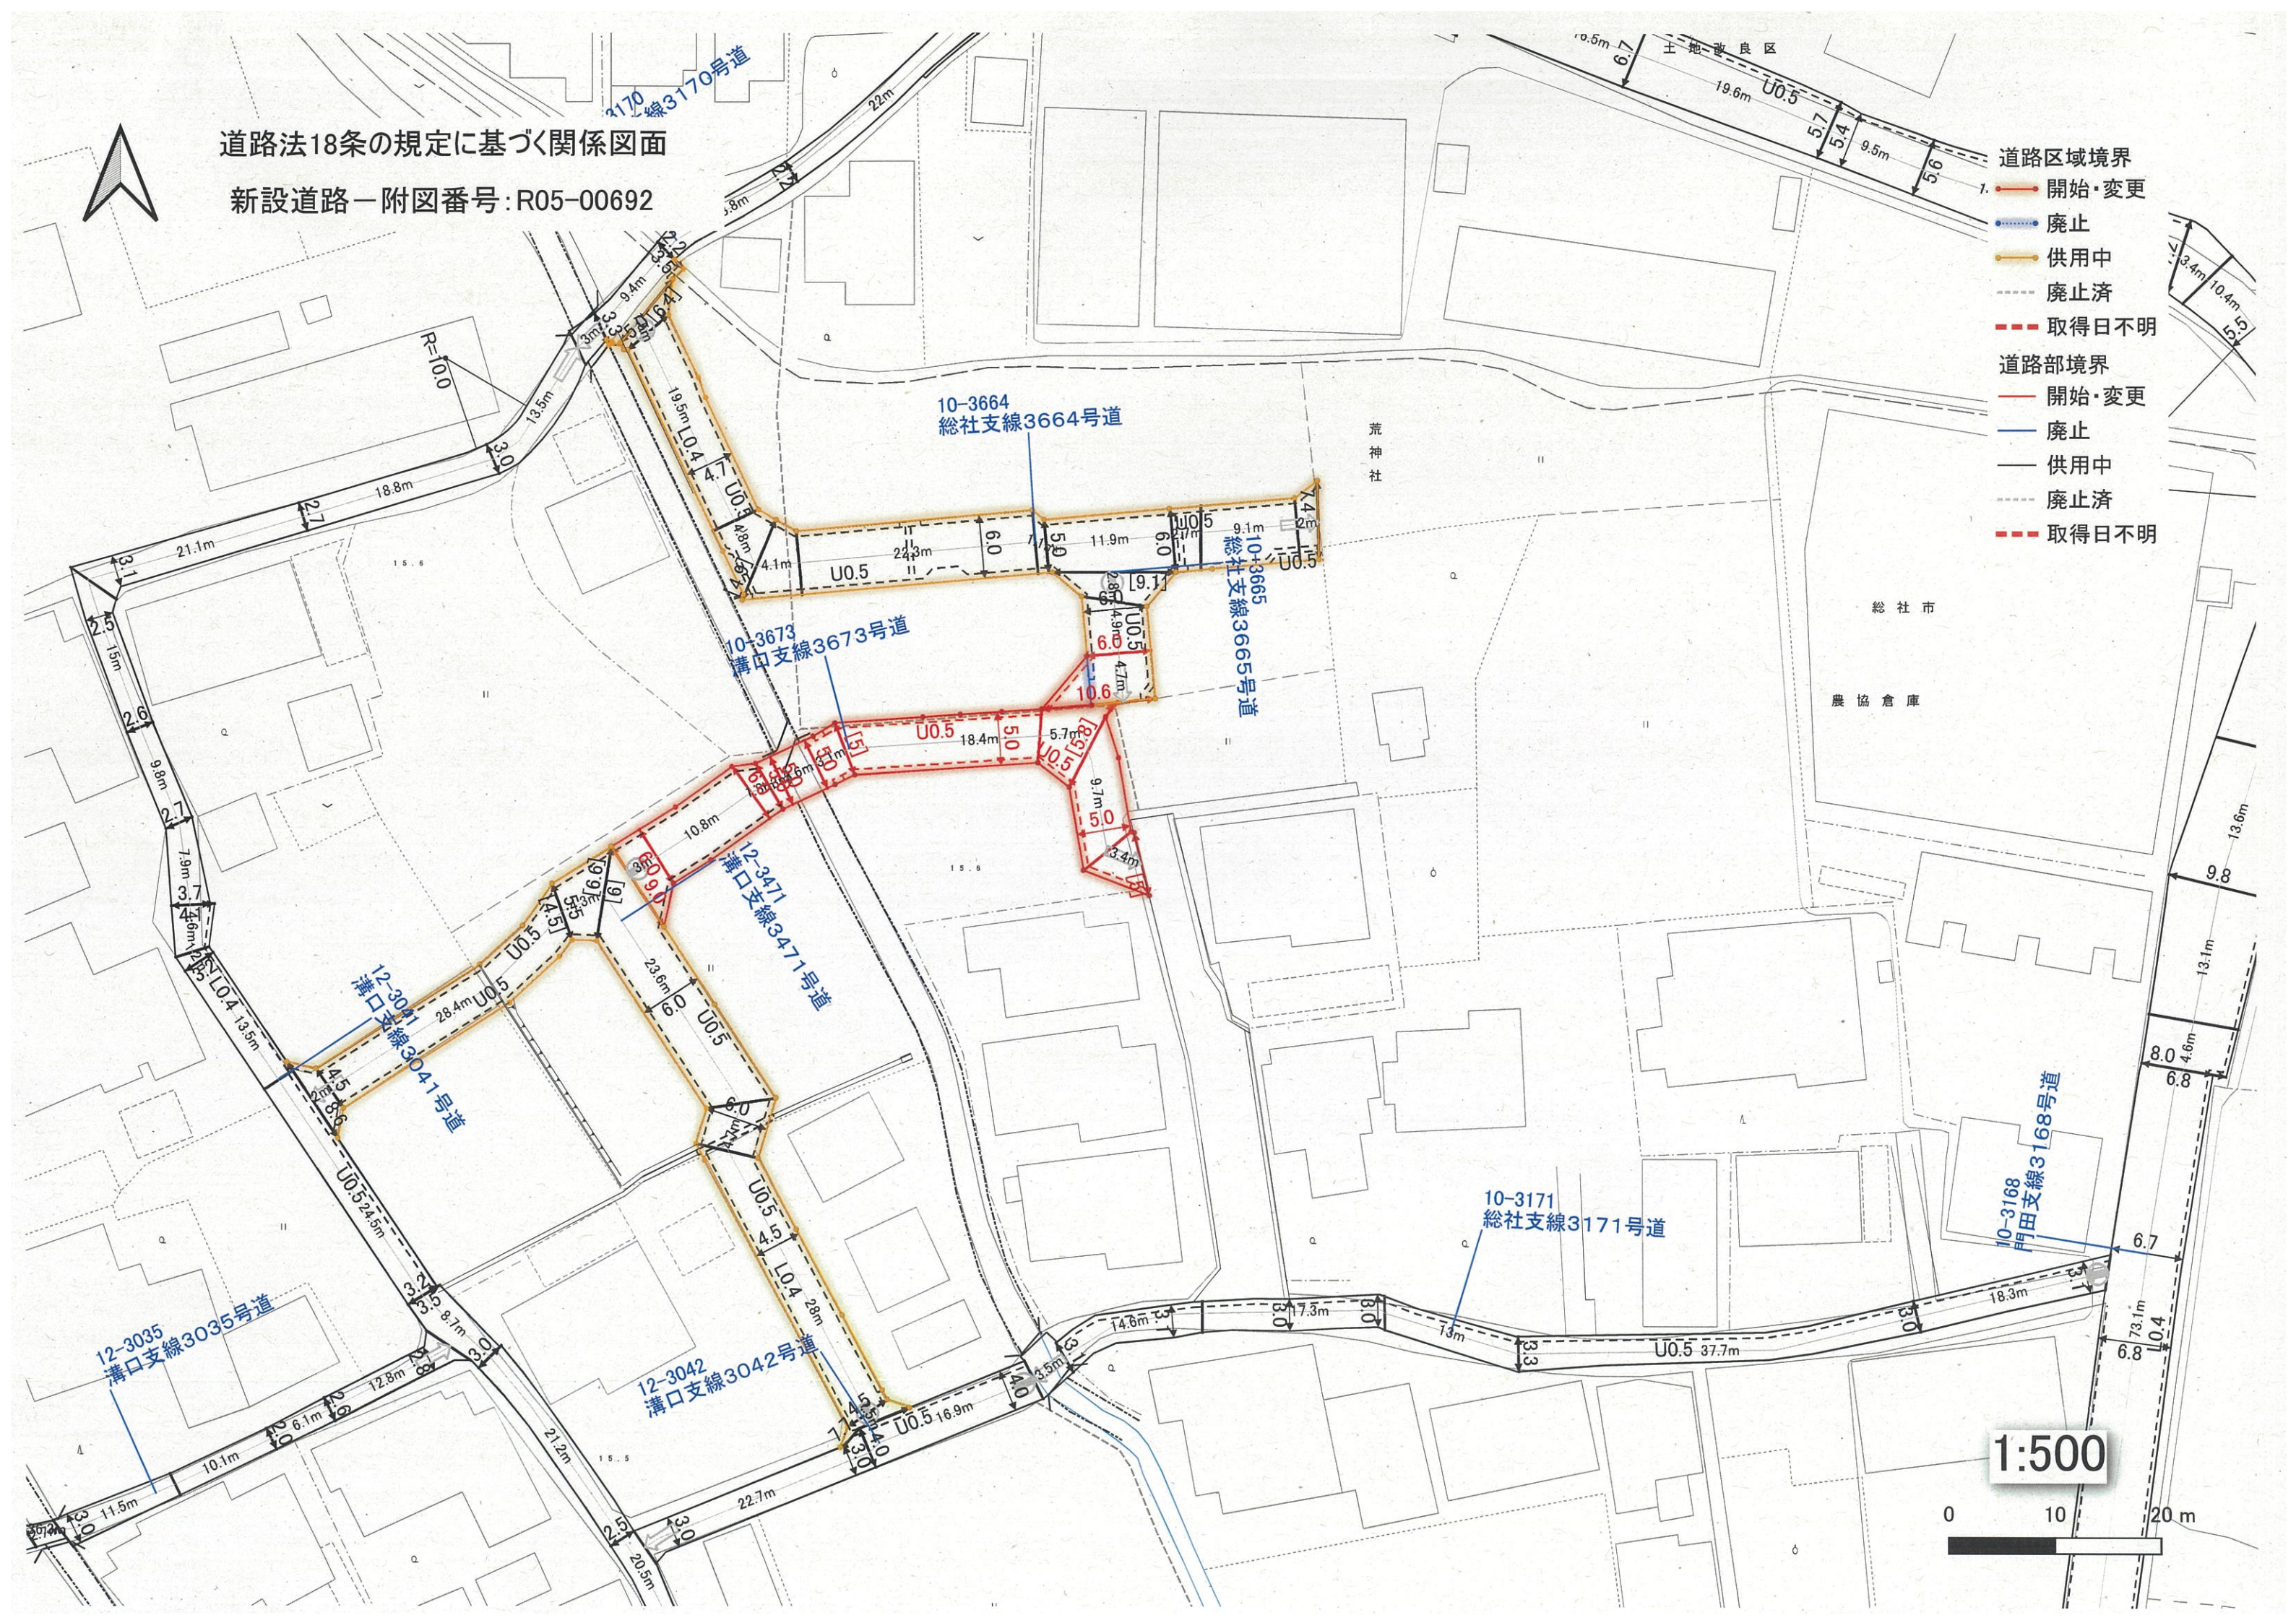

1:500

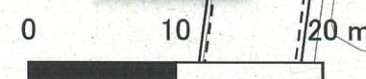

道路法18条の規定に基づく関係図面

新設道路一附図番号: R06-00816

- 道路区域境界
- 開始・変更
 - 廃止
 - 供用中
 - 廃止済
 - 取得日不明
- 道路部境界
- 開始・変更
 - 廃止
 - 供用中
 - 廃止済
 - 取得日不明

