



岡山県南広域都市計画 総社中央地区土地区画整理事業 換地図 BNo,72

中央六丁目

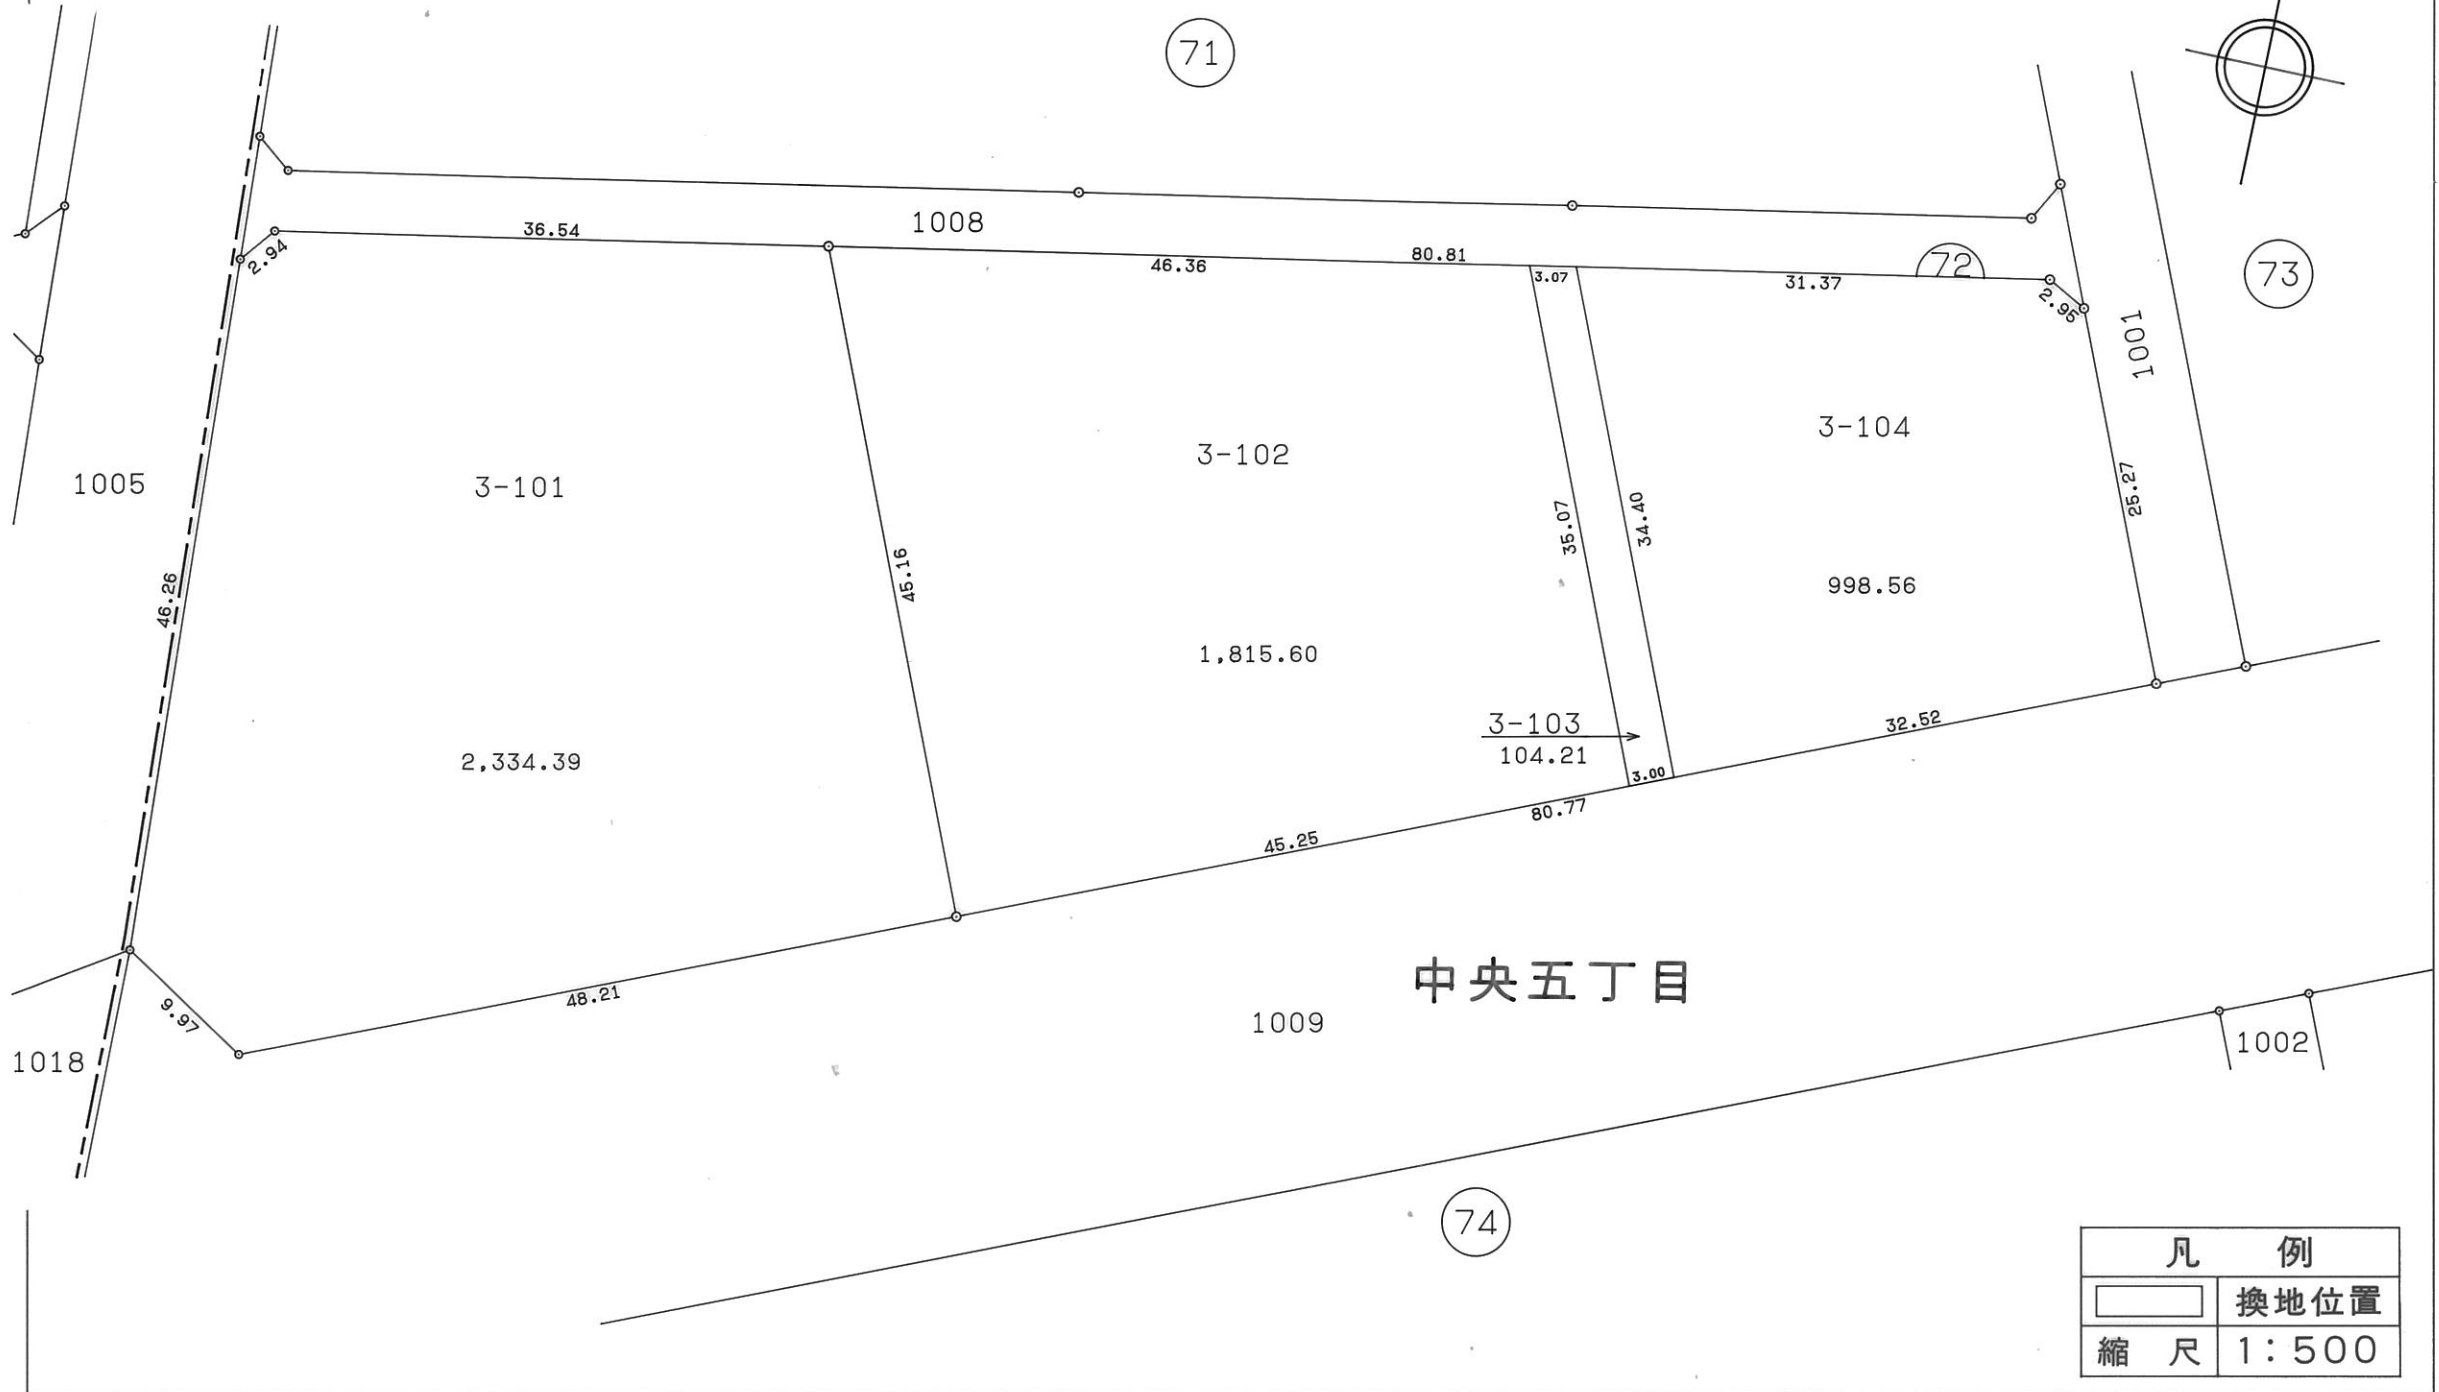

凡 例	
	換地位置
縮 尺	1:500

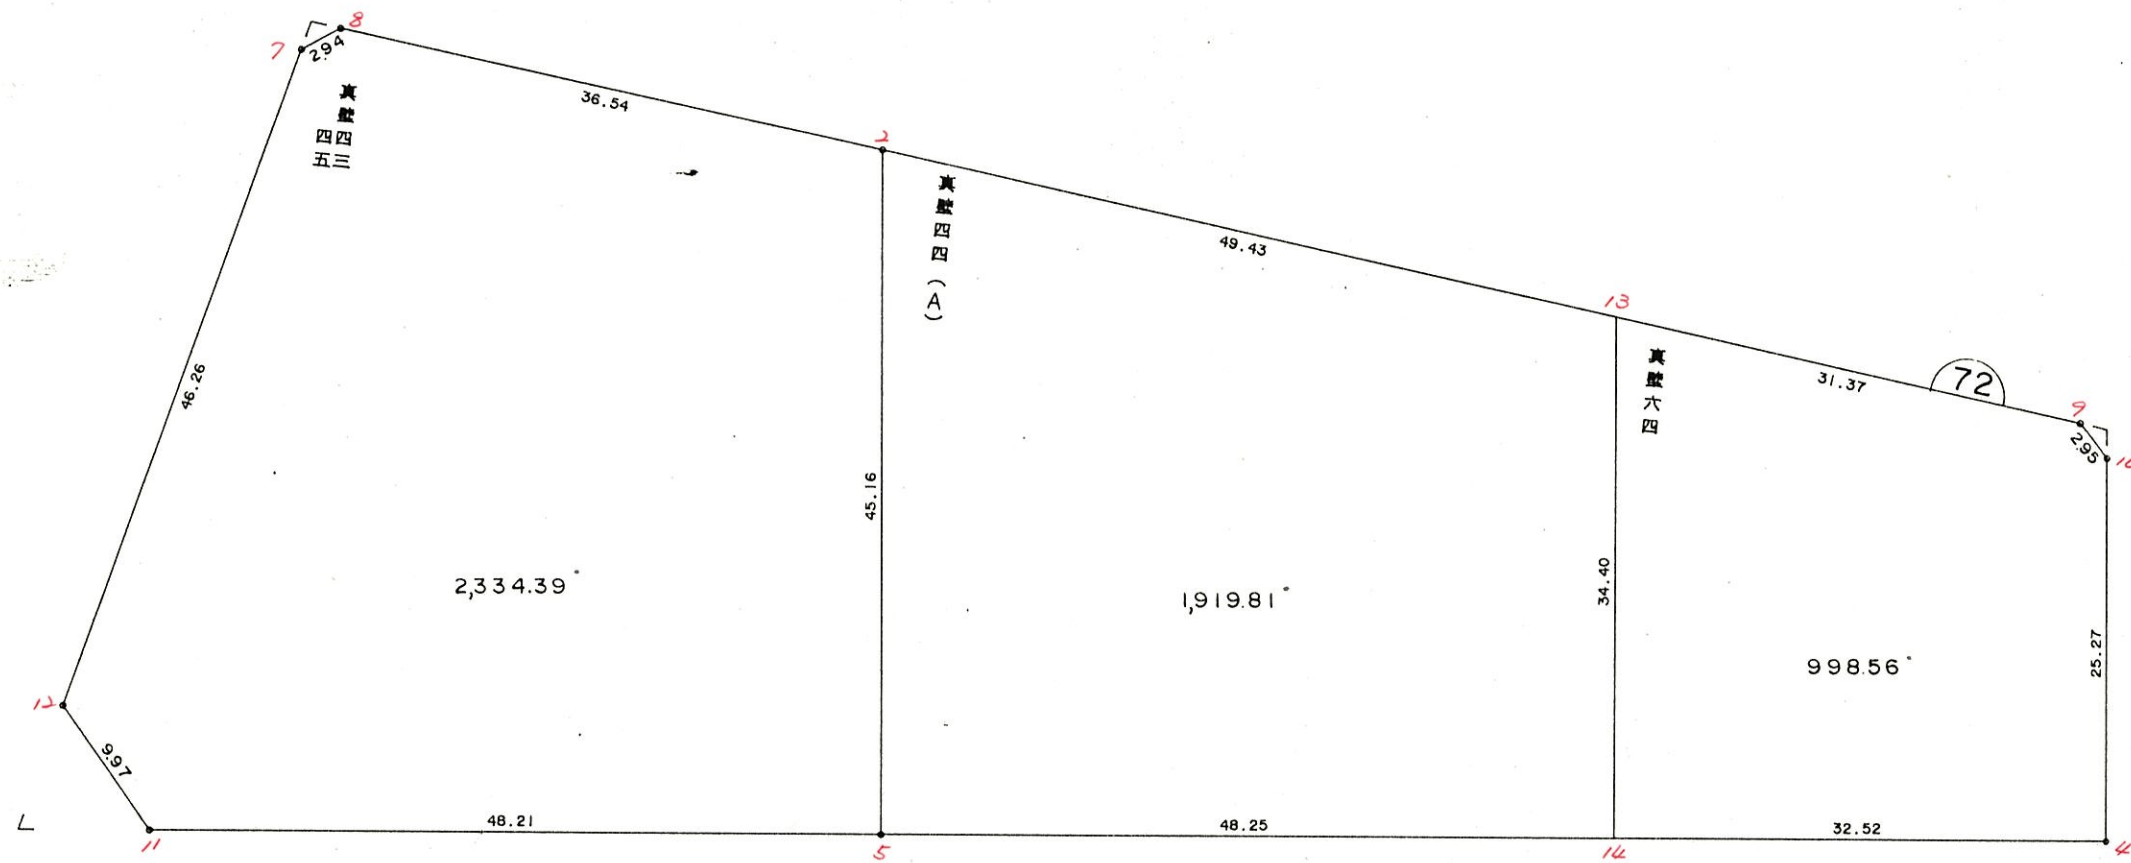

***** カクヒツ メンセキ ケイサン *****

72 BLOCK

点名	X	Y	(X-X0)*(Y-Y0)	(XN-1-X0)*(Y-Y0)
X0.Y0	- 147700.000	- 53000.000		
72-7	- 147815.042	- 53138.087		
72-8	- 147812.715	- 53136.283	+ 15564.476205	+ 15678.268886
72-2	- 147805.495	- 53100.460	+ 14377.175085	+ 11323.348900
72-9	- 147789.539	- 53021.241	+ 8995.087940	+ 2240.819295
72-10	- 147790.882	- 53018.613	+ 1930.424562	+ 1666.589407
72-4	- 147813.970	- 53008.329	+ 2121.323610	+ 756.956178
72-5	- 147846.781	- 53082.141	+ 1222.538949	+ 9361.609770
72-11	- 147866.319	- 53126.219	+ 13661.608979	+ 18526.551039
72-12	- 147861.192	- 53134.778	+ 20345.493048	+ 22416.142182
72-7	- 147815.042	- 53138.087	+ 15505.130676	+ 22258.519704
			+ 93723.259054	+104228.805361
	ハイ	メンセキ	= 10505.546307	
	メンセキ		= 5252.773153	

1 LOT

点名	X	Y	(X-X0)*(Y-Y0)	(XN-1-X0)*(Y-Y0)
X0.Y0	- 147800.000	- 53000.000		
72-5	- 147846.781	- 53082.141		
72-11	- 147866.319	- 53126.219	+ 5447.508979	+ 5904.651039
72-12	- 147861.192	- 53134.778	+ 7723.593048	+ 8938.342182
72-7	- 147815.042	- 53138.087	+ 2027.330676	+ 8449.819704
72-8	- 147812.715	- 53136.283	+ 1755.776205	+ 2049.968886
72-2	- 147805.495	- 53100.460	+ 748.875085	+ 1277.348900
72-5	- 147846.781	- 53082.141	+ 4699.619260	+ 451.364795
			+ 22402.703253	+ 27071.495506
	ハイ	メンセキ	= 4668.792253	
	メンセキ		= 2334.396126	

2 LOT

点名	X	Y	(X-X0)*(Y-Y0)	(XN-1-X0)*(Y-Y0)
X0.Y0	- 147700.000	- 53000.000		
72-2	- 147805.495	- 53100.460		
72-13	- 147795.734	- 53051.999	+ 9617.437640	+ 5485.634505
72-14	- 147827.180	- 53038.047	+ 6613.232820	+ 3642.391498
72-5	- 147846.781	- 53082.141	+ 5584.576707	+ 10446.692380
72-2	- 147805.495	- 53100.460	+ 8665.464795	+ 14745.619260
			+ 30480.711962	+ 34320.337643
	ハイ	メンセキ	= 3839.625681	
	メンセキ		= 1919.812840	

***** カクヒツ メンセキ シユウケイ ヒヨウ *****

カクヒツ . カクヒツ

カクヒツ メンセキ

入ミキリ メンセキ

72 BLOCK

5252.77

1 LOT

2334.39

2 LOT

1919.81

3 LOT

998.56

1 入ミキリ

1.90

3 入ミキリ

1.74

6 入ミキリ

35.41

コウケイ =

5252.76

39.05

***** カクヒツ メンセキ ケイサン *****

3 LOT

テコメイ	X	Y	(X-X0)*(YN-1-Y0)	(XN-1-X0)*(Y-Y0)
X0.Y0	- 147700.000	- 53000.000		
72-13	- 147795.734	- 53051.999		
72-9	- 147789.539	- 53021.241	+ 4655.938461	+ 2033.485894
72-10	- 147790.882	- 53018.613	+ 1930.424562	+ 1666.589407
72-4	- 147813.970	- 53008.329	+ 2121.323610	+ 756.956178
72-14	- 147827.180	- 53038.047	+ 1059.282220	+ 4336.216590
72-13	- 147795.734	- 53051.999	+ 3642.391498	+ 6613.232820
			+ 13409.360351	+ 15406.480889
		ハ ^ニ イ メンセキ	= 1997.120538	
		メンセキ	= 998.560269	

1 スミキリ

テコメイ	X	Y	(X-X0)*(YN-1-Y0)	(XN-1-X0)*(Y-Y0)
X0.Y0	- 147800.000	- 53100.000		
72-1	- 147813.107	- 53138.226		
72-7	- 147815.042	- 53138.087	+ 574.995492	+ 499.206309
72-8	- 147812.715	- 53136.283	+ 484.276205	+ 545.768886
72-1	- 147813.107	- 53138.226	+ 475.561281	+ 486.043590
			+ 1534.832978	+ 1531.018785
		ハ ^ニ イ メンセキ	= 3.814193	
		メンセキ	= 1.907096	

3 スミキリ

テコメイ	X	Y	(X-X0)*(YN-1-Y0)	(XN-1-X0)*(Y-Y0)
X0.Y0	- 147700.000	- 53000.000		
72-3	- 147789.164	- 53019.378		
72-9	- 147789.539	- 53021.241	+ 1735.086742	+ 1893.932524
72-10	- 147790.882	- 53018.613	+ 1930.424562	+ 1666.589407
72-3	- 147789.164	- 53019.378	+ 1659.609532	+ 1761.111396
			+ 5325.120836	+ 5321.633327
		ハ ^ニ イ メンセキ	= 3.487509	
		メンセキ	= 1.743754	

6 スミキリ

テコメイ	X	Y	(X-X0)*(YN-1-Y0)	(XN-1-X0)*(Y-Y0)
X0.Y0	- 147800.000	- 53100.000		
72-6	- 147869.838	- 53134.158		
72-11	- 147866.319	- 53126.219	+ 2265.324402	+ 1831.082522
72-12	- 147861.192	- 53134.778	+ 1604.393048	+ 2306.442182
72-6	- 147869.838	- 53134.158	+ 2428.825964	+ 2090.196336

***** カクヒツ メンセキ ケイサン *****

テンメイ	X	Y	(X-X0)*(YN-1-Y0)	(XN-1-X0)*(Y-Y0)
			+ 6298.543414	+ 6227.721040
		ハイ	= 70.822374	
		メンセキ	= 35.411187	

* * * センシヨウ ケイサン * * * (72-2) - (72-9) N 0 1

ALH = 78-36-44 COS= +0.197448 SIN= +0.980313 シュウエイ リツ = 1.0001485

デジメイ	カンソク キヨリ	シュウエイ キヨリ		D X	X ハイ		D Y	Y ハイ	X	Y
72-2									-147805.495	- 53100.460
72-13	49.427	49.434	+	9.761	+ 0	+	48.461	+ 0	-147795.734	- 53051.999
72-9	31.371	31.376	+	6.195	+ 0	+	30.758	+ 0	-147789.539	- 53021.241
コウケイ =	80.798	80.810	+	15.956	+ 0	+	79.219	+ 0	+ 15.956	+ 79.219

* * * センシヨウ ケイサン * * * (72-4) - (72-5) N 0 2

ALH = 246- 2- 2 COS= -0.406196 SIN= -0.913786 シュウエイ リツ = 1.0001362

デジメイ	カンソク キヨリ	シュウエイ キヨリ		D X	X ハイ		D Y	Y ハイ	X	Y
72-4									-147813.970	- 53008.329
72-14	32.518	32.522	-	13.210	+ 0	-	29.718	+ 0	-147827.180	- 53038.047
72-5	48.247	48.254	-	19.601	+ 0	-	44.094	+ 0	-147846.781	- 53082.141
コウケイ =	80.765	80.776	-	32.811	+ 0	-	73.812	+ 0	- 32.811	- 73.812

* * * * * ホウコウ カク . キヨリ ケイサツ * * * * *

N O 1				N O 2			
	デジメイ	X	Y		デジメイ	X	Y
1	72-2	- 147805.495	- 53100.460	1	72-13	- 147795.734	- 53051.999
2	72-5	- 147846.781	- 53082.141	2	72-14	- 147827.180	- 53038.047
COS=- 0.914061 SIN=+ 0.405578				COS=- 0.914070 SIN=+ 0.405556			
A L= 156- 4-22 L = 45.168				A L= 156- 4-27 L = 34.402			