

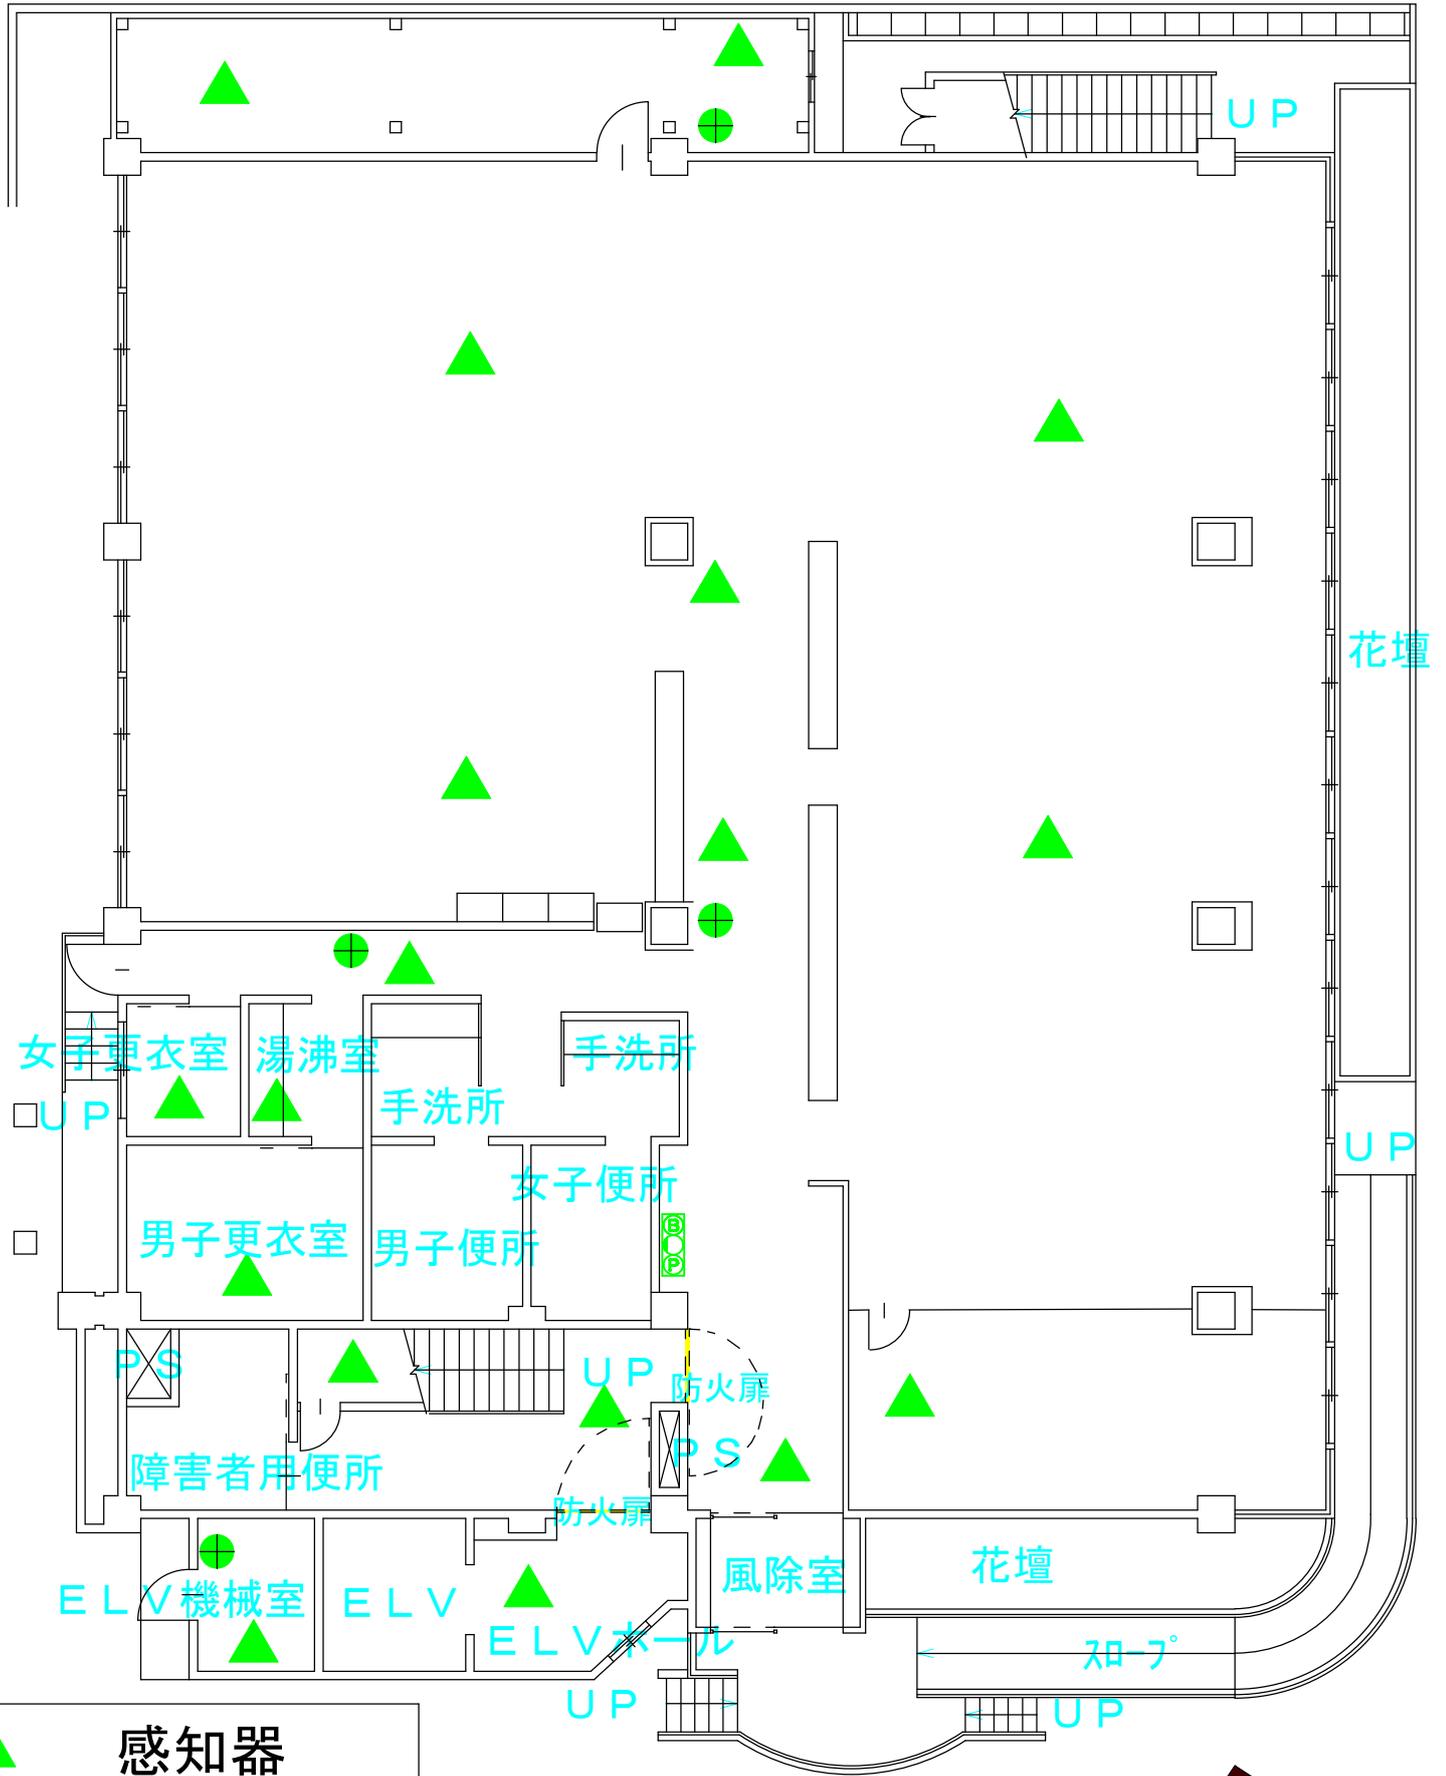



# 総社市役所旧西庁舎 平面図

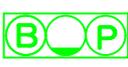



	感知器
	粉末消火器
	P型発信機

## 西庁舎 1階

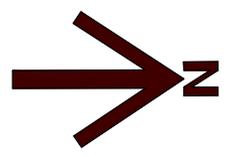

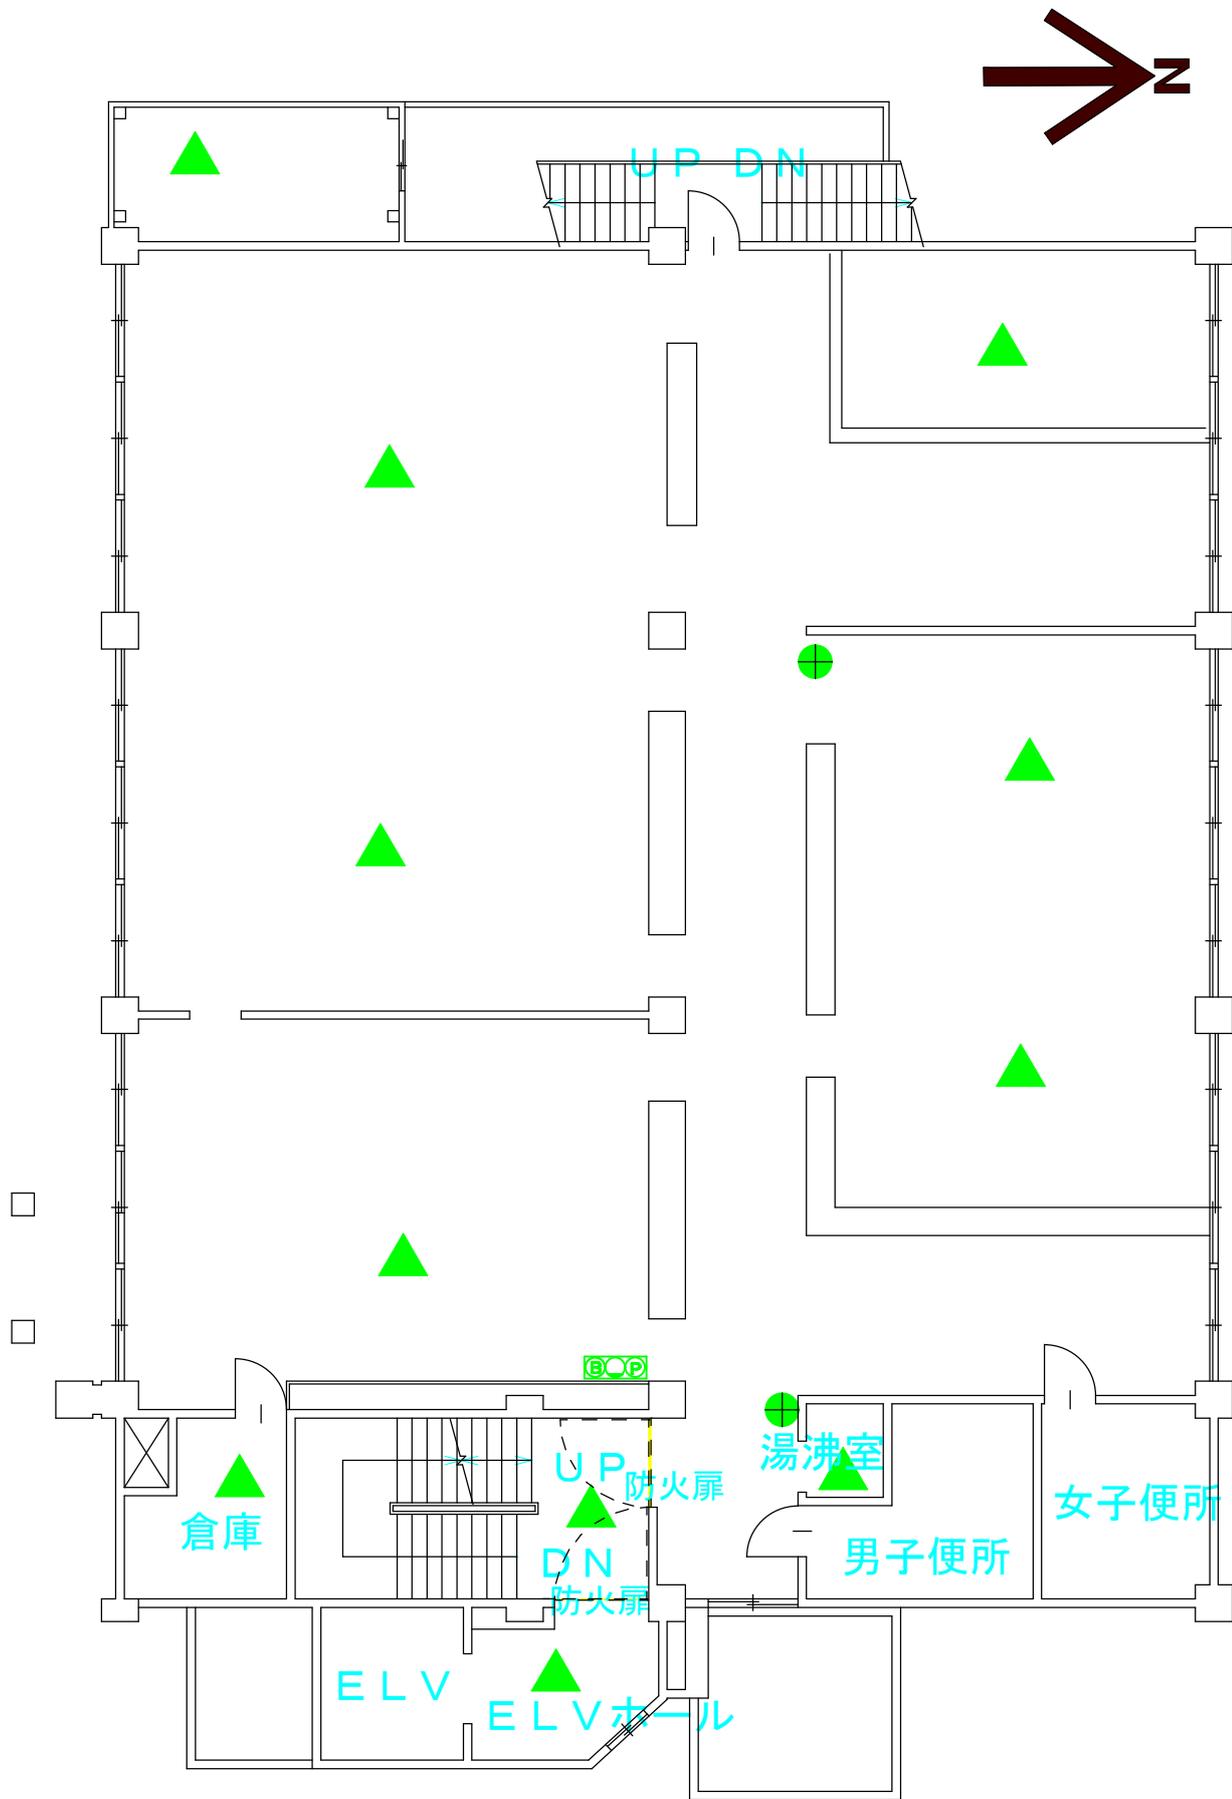

西庁舎 2階

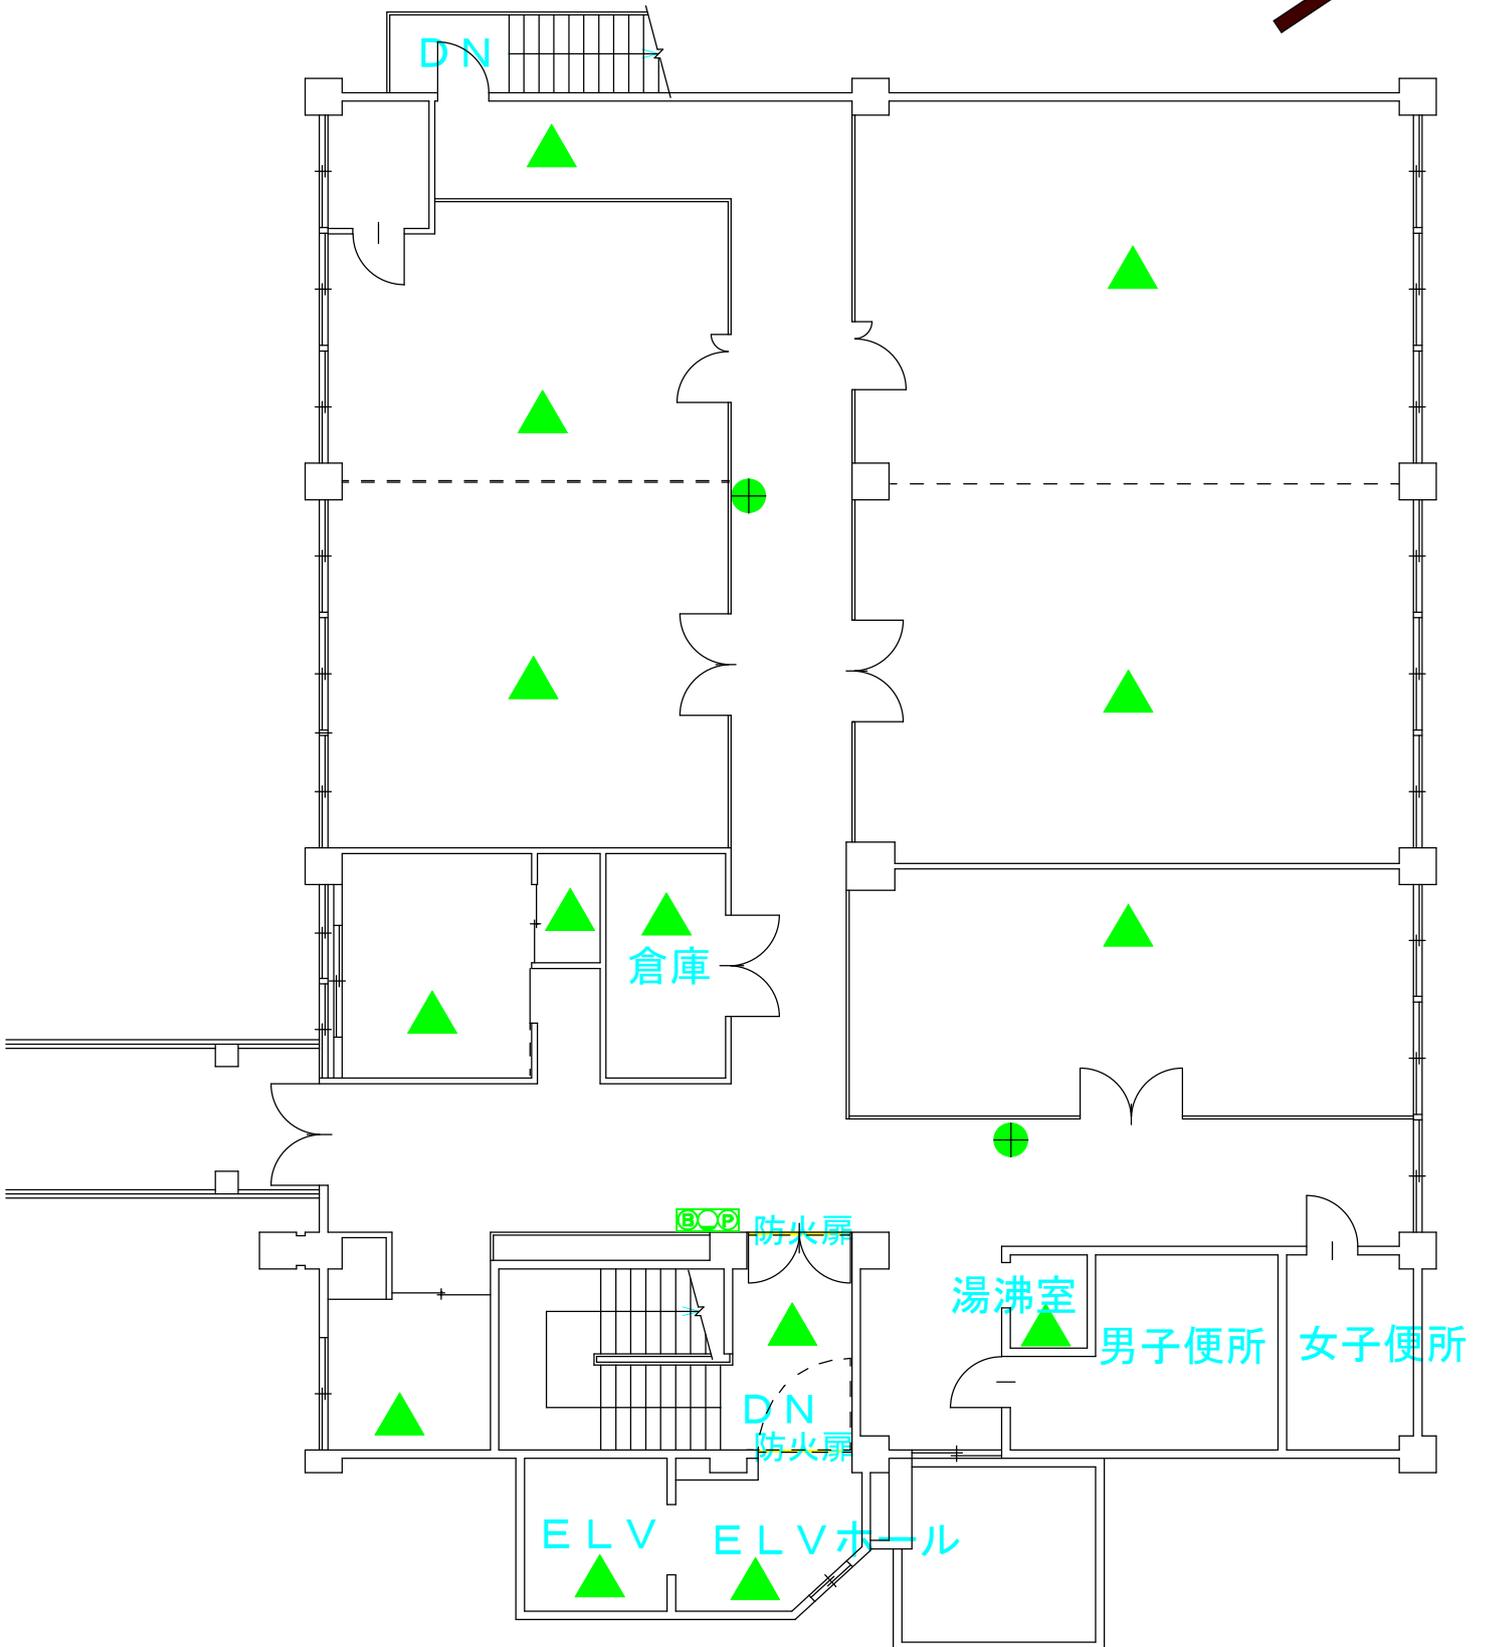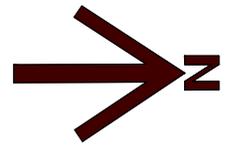

西庁舎 3階